
REGIONE PIEMONTE PROVINCIA DI TORINO

COMUNE DI TORINO

PROGETTAZIONE ESECUTIVA PER LE OPERE DI INSTALLAZIONE DI IMPIANTO DI CONDIZIONAMENTO E SOSTITUZIONE INFISSI A SERVIZIO DEI PIANI 2°, 3° E 4° DEL FABBRICATO SEDE DEI GRUPPI CONSILIARI DEL CRP SITO IN VIA SAN FRANCESCO D'ASSISI, 35

PROT.	SCALA:	FILE:	DATA:	AGG.
-	VARIE	-	12/2021	00

OGGETTO: PLANIMETRIE D'INQUADRAMENTO: ESTRATTI DI C.T.C., P.R.G.C. E FOTO SATELLITARE

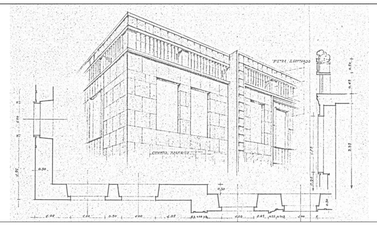

ing. Alessandro Manzone


Via Boggio, 79 - 10138 TORINO
Tel./fax: 011-3822214
Cell.: 339-8154262
e-mail: info@amingegneria.com
Ordine degli Ingegneri della Provincia di Torino n. 13481

VISTI:	COMMITTENTE:	
	CONSIGLIO REGIONALE DEL PIEMONTE Via Alfieri, 15 10121 Torino	INQ

INDIVIDUAZIONE AREA DI INTERVENTO SU MAPPA SATELLITARE_scala 1:1000



INDIVIDUAZIONE AREA DI INTERVENTO SU P.R.G.C._scala 1:2000

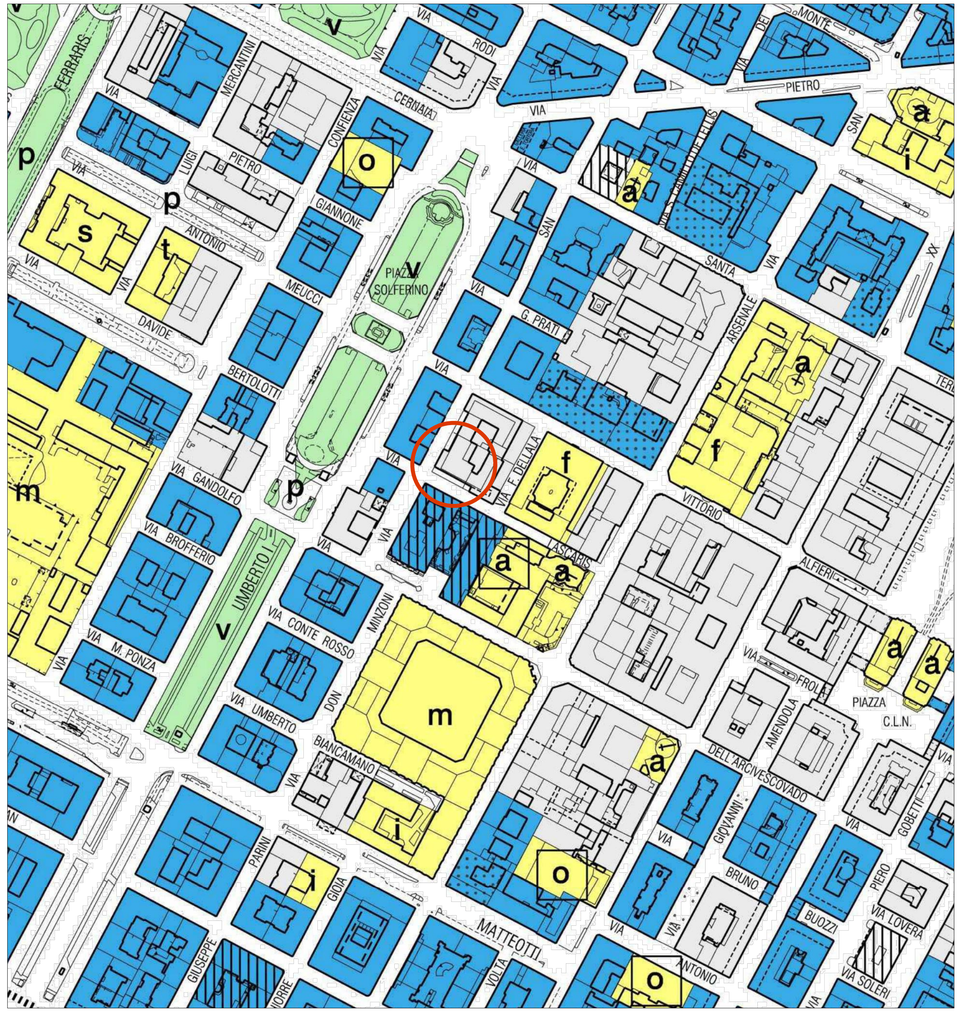

INDIVIDUAZIONE AREA DI INTERVENTO SU CARTA C.T.C._scala 1:2000

