
REGIONE PIEMONTE PROVINCIA DI TORINO

COMUNE DI TORINO

PROGETTAZIONE ESECUTIVA PER LE OPERE DI INSTALLAZIONE DI IMPIANTO DI CONDIZIONAMENTO E SOSTITUZIONE INFISSI A SERVIZIO DEI PIANI 2°, 3° E 4° DEL FABBRICATO SEDE DEI GRUPPI CONSILIARI DEL CRP SITO IN VIA SAN FRANCESCO D'ASSISI, 35

PROT.	SCALA:	FILE:	DATA:	AGG.
-	1:100 - 1:50	-	12/2021	00

OGGETTO: STATO DI FATTO E PROGETTO INFISSI - PIANO SECONDO

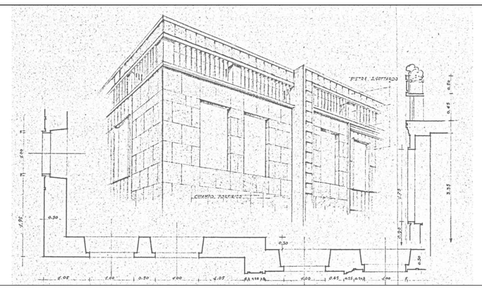

ing. Alessandro Manzone


Via Boggio, 79 - 10138 TORINO
Tel./fax: 011-3822214
Cell.: 339-8154262
e-mail: info@amingegneria.com
Ordine degli Ingegneri della Provincia di Torino n. 13481

ORDINE INGEGNERI DELLA PROVINCIA DI TORINO
Dott. Ing. ALESSANDRO MANZONE n. 13481

VISTI:	COMMITTENTE:	
	CONSIGLIO REGIONALE DEL PIEMONTE Via Alfieri, 15 10121 Torino	ED01

PIANO SECONDO_scala 1:100


N.B.: la distribuzione interna raffigurata nelle planimetrie è da intendersi come indicativa, utile al solo fine di individuare la posizione dei serramenti e dei controsoffitti oggetto di intervento. Non rappresenta lo stato effettivo della distribuzione della partizioni interne presenti in loco.

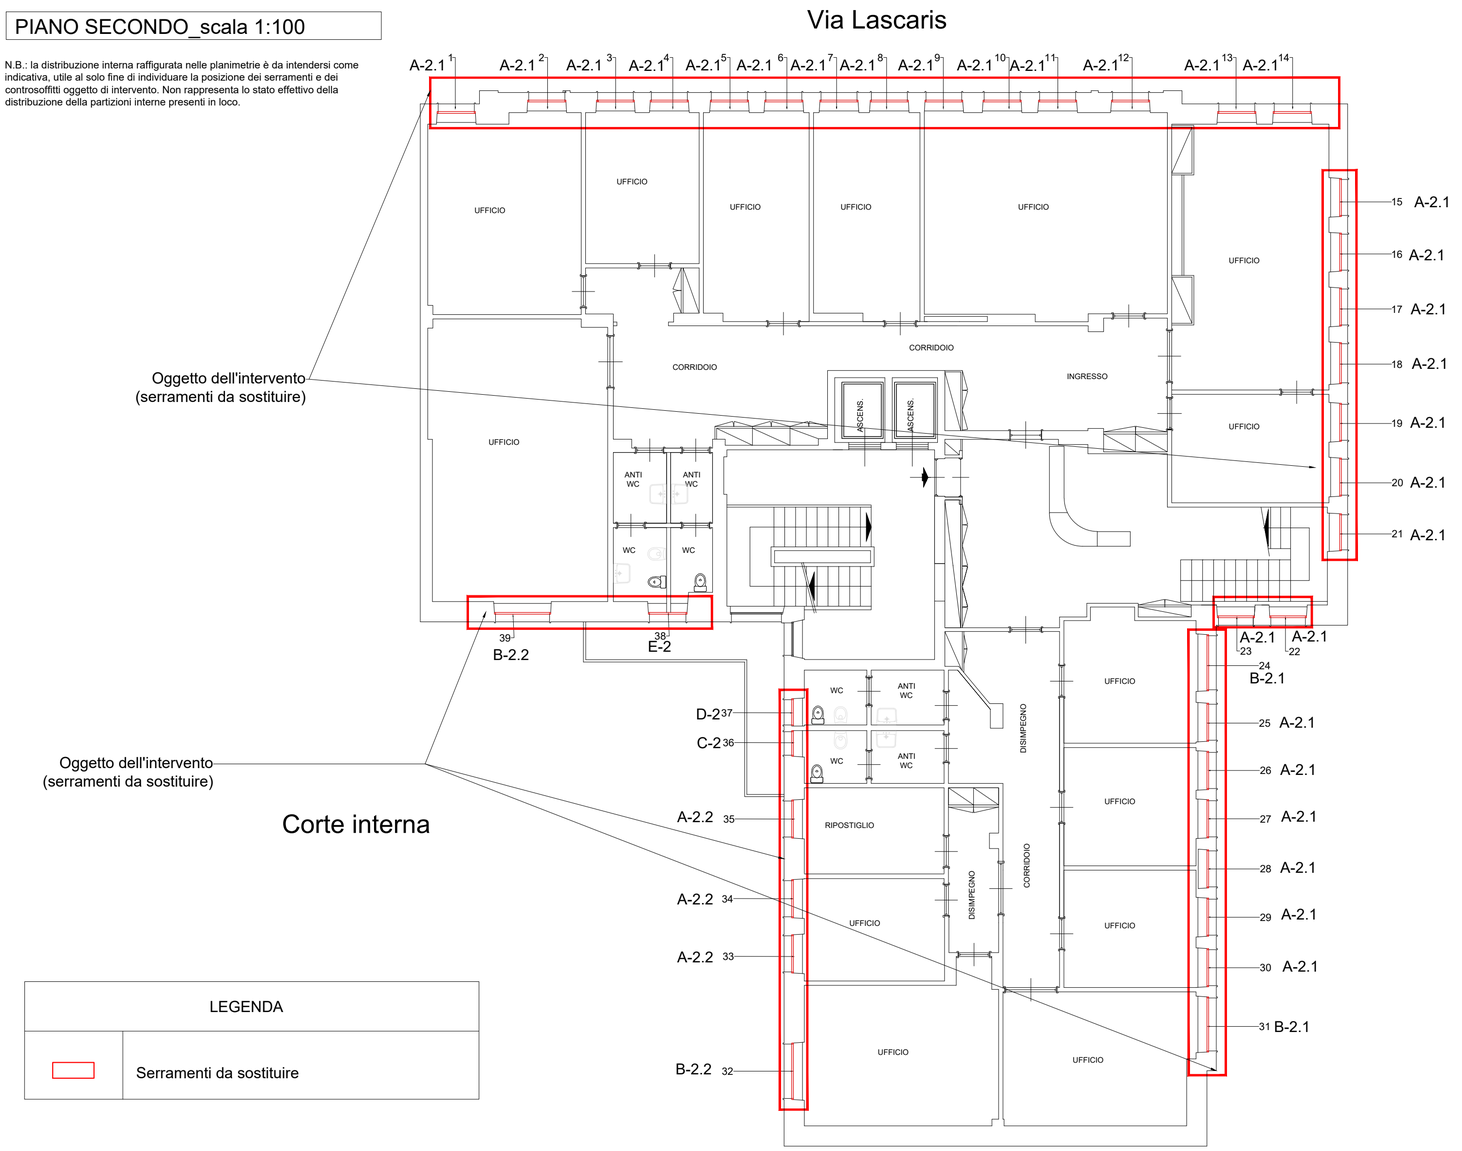

LEGENDA	
	Serramenti da sostituire

INFISSI - STATO DI FATTO_scala 1:50


A-2.1 Finestra sali-scendi

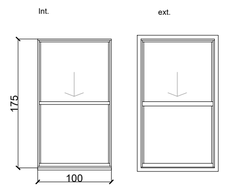

Alluminio

Largh.zza(m)	Altezza (m)	Area (m2)	Quantità	Area TOT (m2)
1.00	1.75	1.75	29	50.75


A-2.2 Finestra sali-scendi

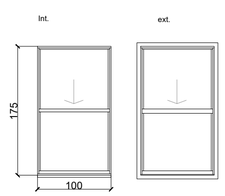

Alluminio

Largh.zza(m)	Altezza (m)	Area (m2)	Quantità	Area TOT (m2)
1.00	1.75	1.75	3	5.25


B-2.1 Finestra sali-scendi

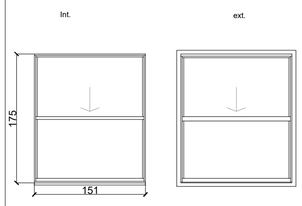

Alluminio

Largh.zza(m)	Altezza (m)	Area (m2)	Quantità	Area TOT (m2)
1.51	1.75	2.64	2	5.28


B-2.2 Finestra sali-scendi

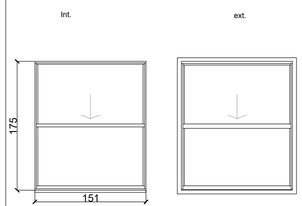

Alluminio

Largh.zza(m)	Altezza (m)	Area (m2)	Quantità	Area TOT (m2)
1.51	1.75	2.64	2	5.28


C-2 Portafinestra + vasistas + tapparella

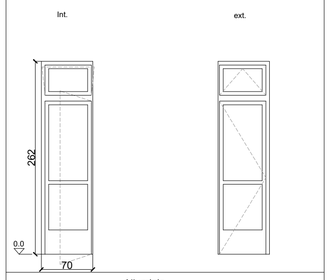

Alluminio

Largh.zza(m)	Altezza (m)	Area (m2)	Quantità	Area TOT (m2)
0.70	2.62	1.83	1	1.83


D-2 Finestra + tapparella

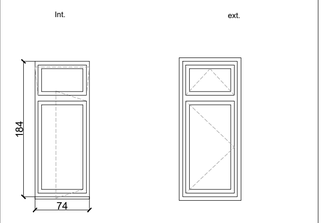

Legno

Largh.zza(m)	Altezza (m)	Area (m2)	Quantità	Area TOT (m2)
0.74	1.84	1.36	1	1.36

E-2 Finestra con vasistas

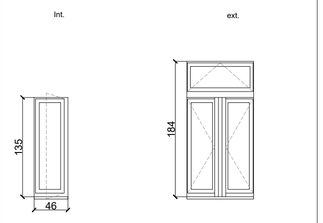


Ferro

Largh.zza(m)	Altezza (m)	Area (m2)	Quantità	Area TOT (m2)
0.91	1.84	1.67	1	1.67

INFISSI - STATO DI PROGETTO_scala 1:50


A-2.1 Finestra a anta/ribalta *

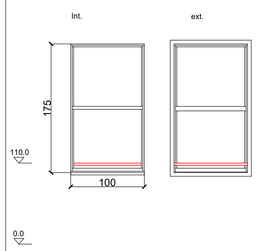

Alluminio

Largh.zza(m)	Altezza (m)	Area (m2)	Quantità	Area TOT (m2)
1.00	1.75	1.75	29	50.75


A-2.2 Finestra a anta/ribalta *

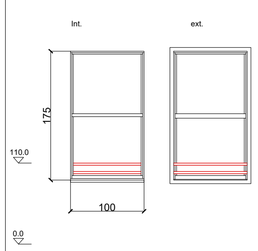

Alluminio

Largh.zza(m)	Altezza (m)	Area (m2)	Quantità	Area TOT (m2)
1.00	1.75	1.75	3	5.25


B-2.1 Finestra a anta/ribalta *

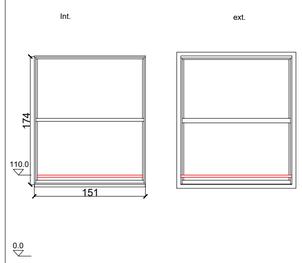

Alluminio

Largh.zza(m)	Altezza (m)	Area (m2)	Quantità	Area TOT (m2)
1.51	1.75	2.64	2	5.28


B-2.2 Finestra a anta/ribalta *

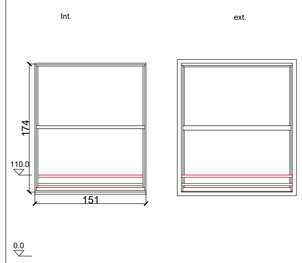

Alluminio

Largh.zza(m)	Altezza (m)	Area (m2)	Quantità	Area TOT (m2)
1.51	1.75	2.64	2	5.28


C-2 Portafinestra + vasistas + tapparella * *

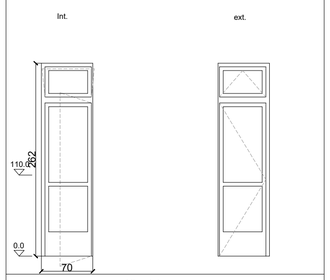

Alluminio

Largh.zza(m)	Altezza (m)	Area (m2)	Quantità	Area TOT (m2)
0.70	2.62	1.83	1	1.83


D-2 Finestra + vasistas + tapparella * *

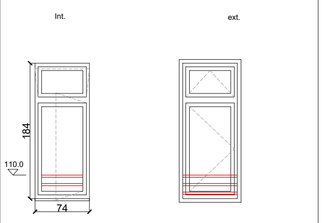

Legno

Largh.zza(m)	Altezza (m)	Area (m2)	Quantità	Area TOT (m2)
0.74	1.84	1.36	1	1.36

E-2 Finestra con vasistas * *

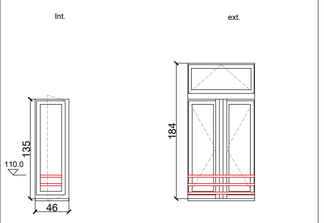

Ferro

Largh.zza(m)	Altezza (m)	Area (m2)	Quantità	Area TOT (m2)
0.91	1.84	1.67	1	1.67

profilo metallico con funzione di parapetto a 110 cm da quota pavimento

* = apertura anta a ribalta. Verso di apertura da definire durante la fase di redazione del progetto costruttivo da parte dell'appaltatore su indicazioni della committenza.

* * = vetro opaco, poichè finestra del bagno