
REGIONE PIEMONTE PROVINCIA DI TORINO

COMUNE DI TORINO

PROGETTAZIONE ESECUTIVA PER LE OPERE DI INSTALLAZIONE DI IMPIANTO DI CONDIZIONAMENTO E SOSTITUZIONE INFISSI A SERVIZIO DEI PIANI 2°, 3° E 4° DEL FABBRICATO SEDE DEI GRUPPI CONSILIARI DEL CRP SITO IN VIA SAN FRANCESCO D'ASSISI, 35

PROT.	SCALA:	FILE:	DATA:	AGG.
-	1:100 - 1:50	-	12/2021	00

OGGETTO: STATO DI FATTO E PROGETTO INFISSI - PIANO QUARTO

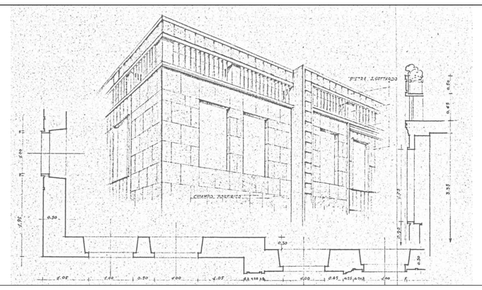

ing. Alessandro Manzone

Via Boggio, 79 - 10138 TORINO
Tel./fax: 011-3822214
Cell.: 339-8154262
e-mail: info@amingegneria.com
Ordine degli Ingegneri della Provincia di Torino n. 13481

ORDINE DEGLI INGEGNERI DELLA PROVINCIA DI TORINO
Dott. Ing. ALESSANDRO MANZONE
n. 13481


VISTI:

COMMITTENTE:
CONSIGLIO REGIONALE DEL PIEMONTE
Via Alfieri, 15
10121 Torino

ED03

PIANO QUARTO_scala 1:100


N.B.: la distribuzione interna raffigurata nelle planimetrie è da intendersi come indicativa, utile al solo fine di individuare la posizione dei serramenti e dei controsoffitti oggetto di intervento. Non rappresenta lo stato effettivo della distribuzione della partizioni interne presenti in loco.

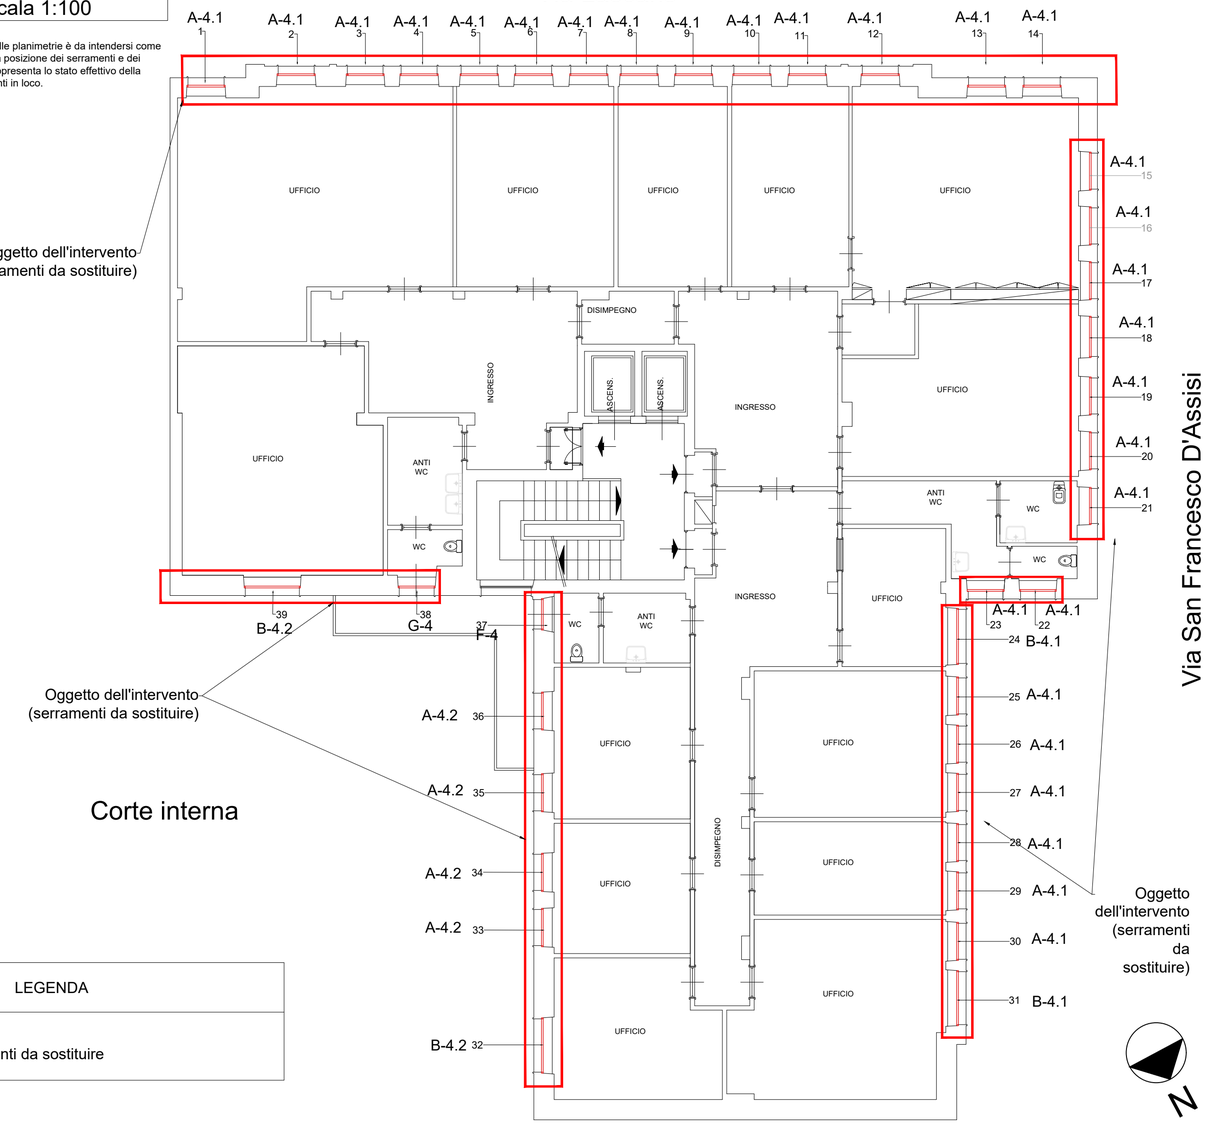

LEGENDA	
	Serramenti da sostituire

INFISSI - STATO DI FATTO_scala 1:50


A-4.1 Finestra sali-scendi

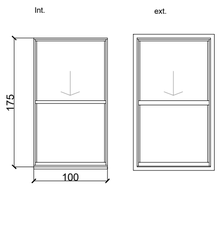

Alluminio

Largh.zza(m)	Altezza (m)	Area (m2)	Quantità	Area TOT (m2)
1.00	1.75	1.75	29	50.75


A-4.2 Finestra sali-scendi

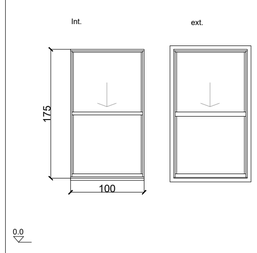

Alluminio

Largh.zza(m)	Altezza (m)	Area (m2)	Quantità	Area TOT (m2)
1.00	1.75	1.75	4	7.00


B-4.1 Finestra sali-scendi

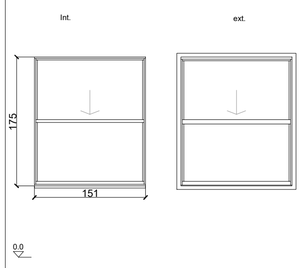

Alluminio

Largh.zza(m)	Altezza (m)	Area (m2)	Quantità	Area TOT (m2)
1.51	1.75	2.64	2	5.28


B-4.2 Finestra sali-scendi

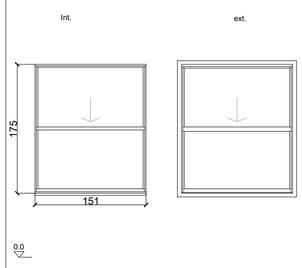

Alluminio

Largh.zza(m)	Altezza (m)	Area (m2)	Quantità	Area TOT (m2)
1.51	1.75	2.64	2	5.28


F-4 Portafinestra

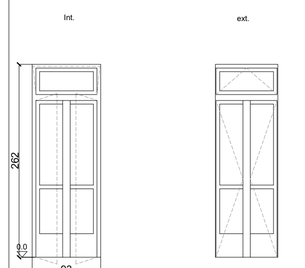

Ferro

Largh.zza(m)	Altezza (m)	Area (m2)	Quantità	Area TOT (m2)
0.93	2.62	2.43	1	2.43

G-4 Portafinestra

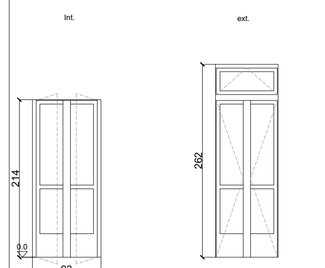


Ferro

Largh.zza(m)	Altezza (m)	Area (m2)	Quantità	Area TOT (m2)
0.93	2.62	2.43	1	2.43

INFISSI - STATO DI PROGETTO_scala 1:50


A-4.1 Finestra a anta/ribalta *

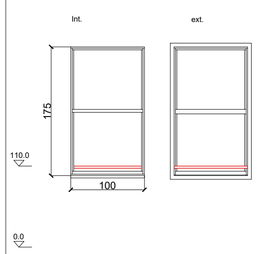

Alluminio

Largh.zza(m)	Altezza (m)	Area (m2)	Quantità	Area TOT (m2)
1.00	1.75	1.75	29	50.75


A-4.2 Finestra a anta/ribalta *

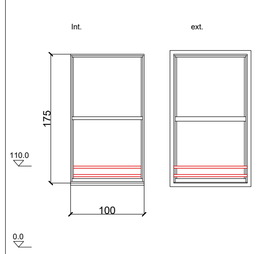

Alluminio

Largh.zza(m)	Altezza (m)	Area (m2)	Quantità	Area TOT (m2)
1.00	1.75	1.75	4	7.00


B-4.1 Finestra a anta/ribalta *

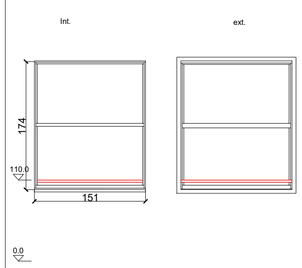

Alluminio

Largh.zza(m)	Altezza (m)	Area (m2)	Quantità	Area TOT (m2)
1.51	1.75	2.64	2	5.28


B-4.2 Finestra a anta/ribalta *

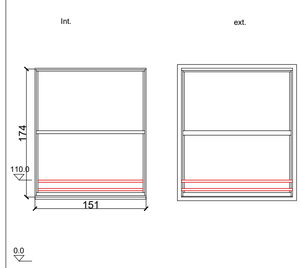

Alluminio

Largh.zza(m)	Altezza (m)	Area (m2)	Quantità	Area TOT (m2)
1.51	1.75	2.64	2	5.28


F-4 Portafinestra * *

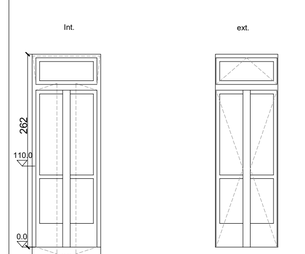

Ferro

Largh.zza(m)	Altezza (m)	Area (m2)	Quantità	Area TOT (m2)
0.93	2.62	2.43	1	2.43

G-4 Portafinestra * *

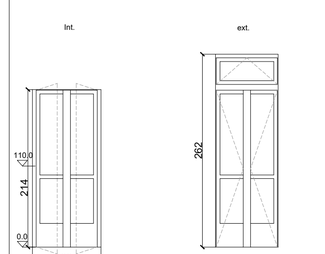

Ferro

Largh.zza(m)	Altezza (m)	Area (m2)	Quantità	Area TOT (m2)
0.93	2.62	2.43	1	2.43

profilo metallico con funzione di parapetto a 110 cm da quota pavimento

* = apertura anta a ribalta. Verso di apertura da definire durante la fase di redazione del progetto costruttivo da parte dell'appaltatore su indicazioni della committenza.

* * = vetro opaco, poichè finestra del bagno