
REGIONE PIEMONTE PROVINCIA DI TORINO

COMUNE DI TORINO

PROGETTAZIONE ESECUTIVA PER LE OPERE DI INSTALLAZIONE DI IMPIANTO DI CONDIZIONAMENTO E SOSTITUZIONE INFISSI A SERVIZIO DEI PIANI 2°, 3° E 4° DEL FABBRICATO SEDE DEI GRUPPI CONSILIARI DEL CRP SITO IN VIA SAN FRANCESCO D'ASSISI, 35

PROT. -	SCALA: 1:100	FILE: -	DATA: 12/2021	AGG. 00

OGGETTO: PROGETTO CONTROSOFFITTI - PIANO QUARTO

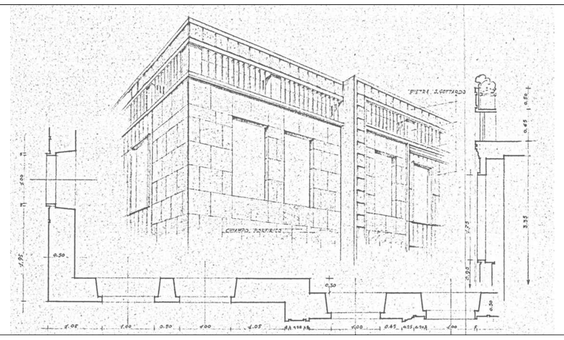


ing. Alessandro Manzone

Via Boggio, 79 - 10138 TORINO
Tel./fax: 011-3822214
Cell.: 339-8154262
e-mail: info@amingegneria.com
Ordine degli Ingegneri della Provincia di Torino n. 13481

ORDINE INGEGNERI DELLA PROVINCIA DI TORINO
Dott. Ing. ALESSANDRO MANZONE n. 13481

VISTI:	COMMITTENTE:	
	CONSIGLIO REGIONALE DEL PIEMONTE Via Alfieri, 15 10121 Torino	ED07

PROGETTO - PIANO QUARTO

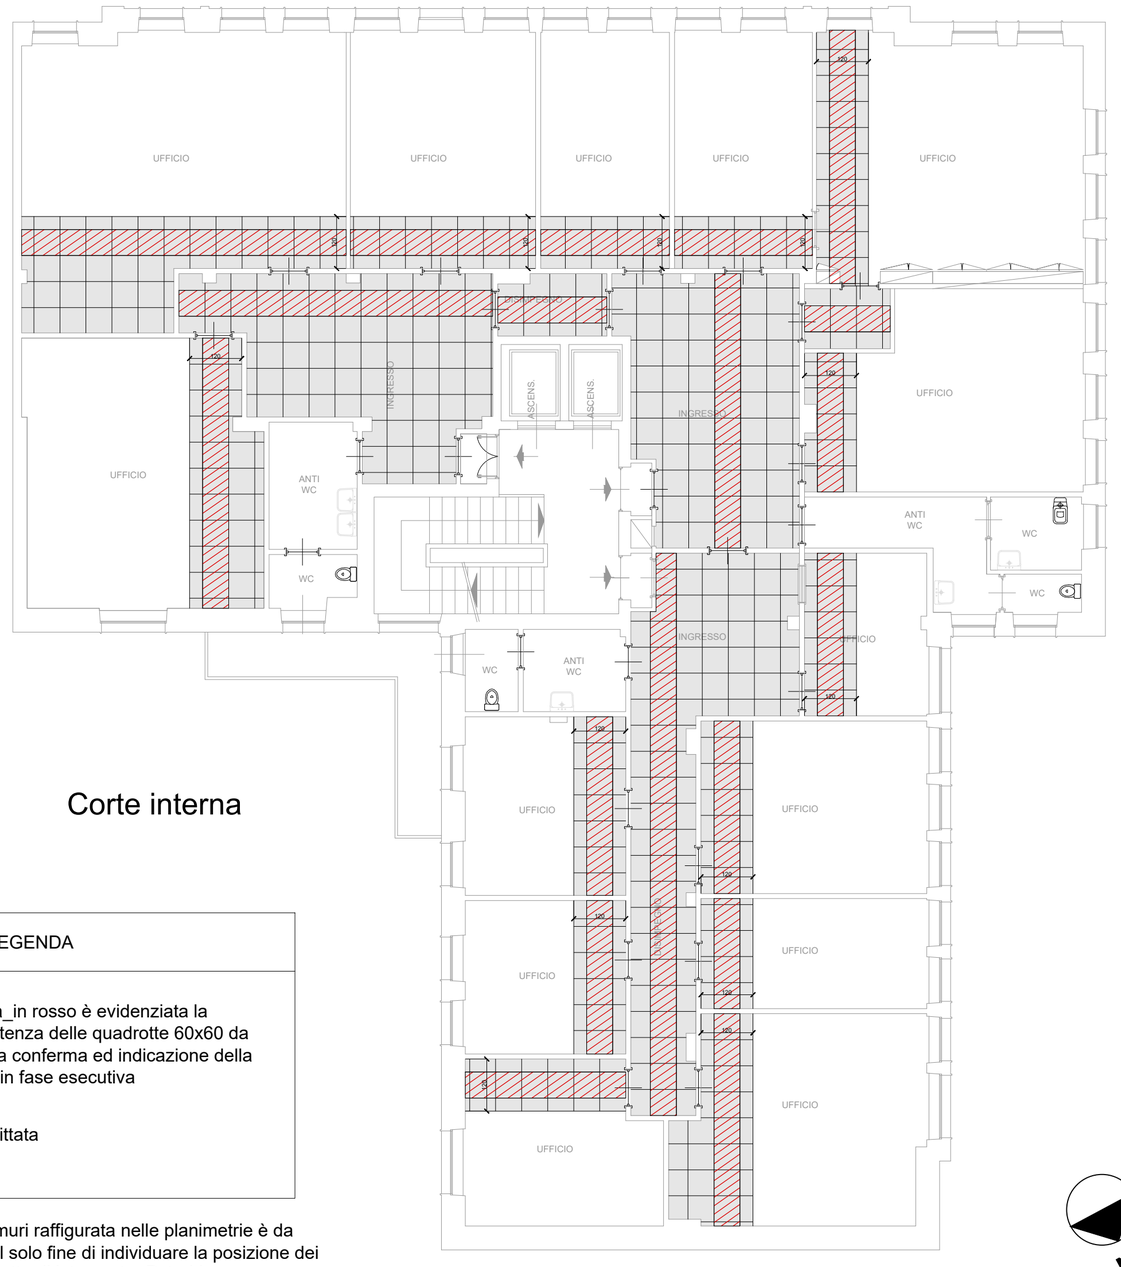

LEGENDA	
	Schema di posa_in rosso è evidenziata la posizione di partenza delle quadrotte 60x60 da cui partire previa conferma ed indicazione della direzione lavori in fase esecutiva
	Zona controsoffittata

N.B.: la distribuzione interna dei muri raffigurata nelle planimetrie è da intendersi come indicativa, utile al solo fine di individuare la posizione dei serramenti e dei controsoffitti oggetto di intervento. Potrebbe non rappresentare lo stato effettivo della distribuzione della partizioni interne presenti in loco.