CONSIGLIO REGIONALE DEL PIEMONTE

Direzione Amministrazione, Personale e Sistemi Informativi

LAVORI DI MANUTENZIONE ORDINARIA PER TINTEGGIATURA DEL 2°,3° E 4° PIANO DEL FABBRICATO SEDE DEI GRUPPI CONSILIARI DEL CRP SITO IN VIA SAN FRANCESCO D'ASSISI, 35

LOCALIZZAZIONE			
ITALIA	REGIONE PIEMONTE	CITTA' METROPOLITANA DI TORINO	COMUNE DI TORINO

PROGETTO DEFINITIVO - ESECUTIVO

OGGETTO DELL'ELABORATO	TAVOLA DI INQUADRAMENTO
SCALA	FUORI SCALA


IL RESPONSABILE UNICO DEL PROCEDIMENTO

TIMBRI - FIRME

INDIVIDUAZIONE AREA DI INTERVENTO SU MAPPA SATELLITARE_scala 1:1000



INDIVIDUAZIONE AREA DI INTERVENTO SU P.R.G.C._scala 1:2000

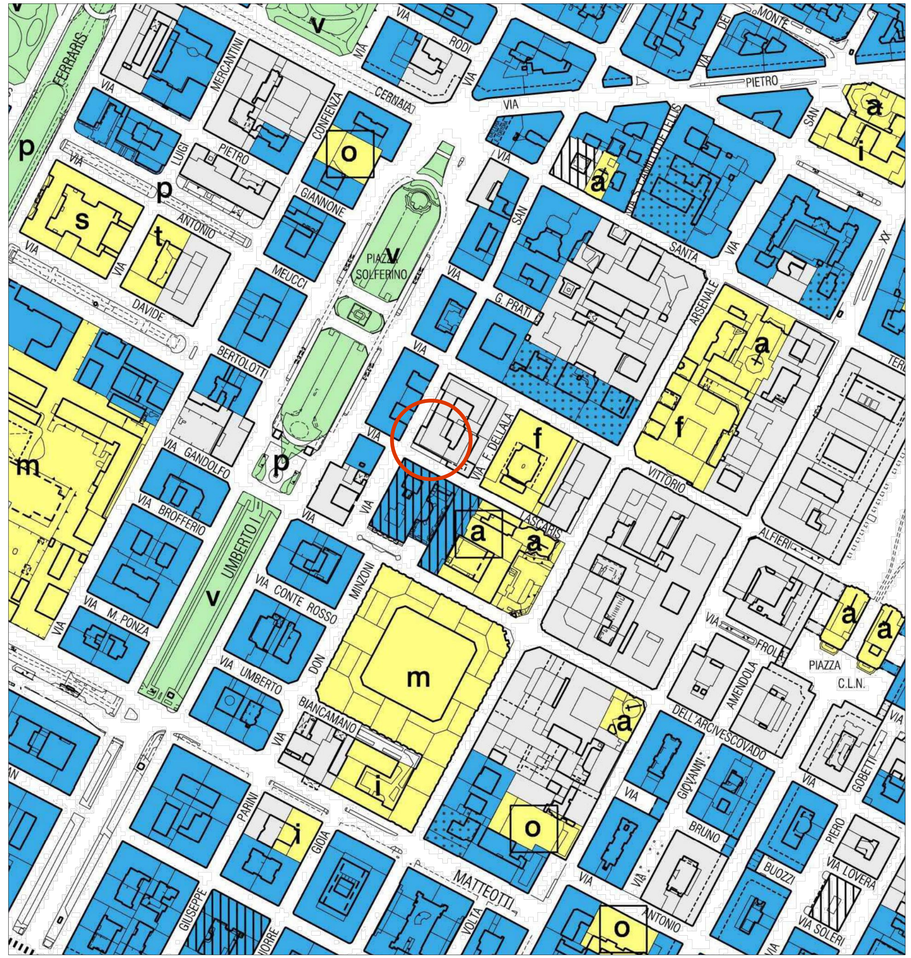

INDIVIDUAZIONE AREA DI INTERVENTO SU CARTA C.T.C._scala 1:2000

