CONSIGLIO REGIONALE DEL PIEMONTE

Direzione Amministrazione, Personale e Sistemi Informativi

LAVORI DI MANUTENZIONE ORDINARIA PER TINTEGGIATURA DEL 2°,3° E 4° PIANO DEL FABBRICATO SEDE DEI GRUPPI CONSILIARI DEL CRP SITO IN VIA SAN FRANCESCO D'ASSISI, 35

LOCALIZZAZIONE			
ITALIA	REGIONE PIEMONTE	CITTA' METROPOLITANA DI TORINO	COMUNE DI TORINO

PROGETTO DEFINITIVO - ESECUTIVO


OGGETTO DELL'ELABORATO	TAVOLA DI PROGETTO
SCALA	1:200

IL RESPONSABILE UNICO DEL PROCEDIMENTO


TIMBRI - FIRME

LEGENDA	
	Area oggetto d'intervento. - raschiatura o lavatura delle vecchie tinte compreso stuccatura e scartavetratura. - due mani di tinta all'acqua idonea per interni.

N.B.: la distribuzione interna dei muri raffigurata nelle planimetrie è da intendersi come indicativa, utile al solo fine di individuare la posizione dei serramenti e dei controsoffitti oggetto di intervento. Potrebbe non rappresentare lo stato effettivo della distribuzione della partizioni interne presenti in loco.

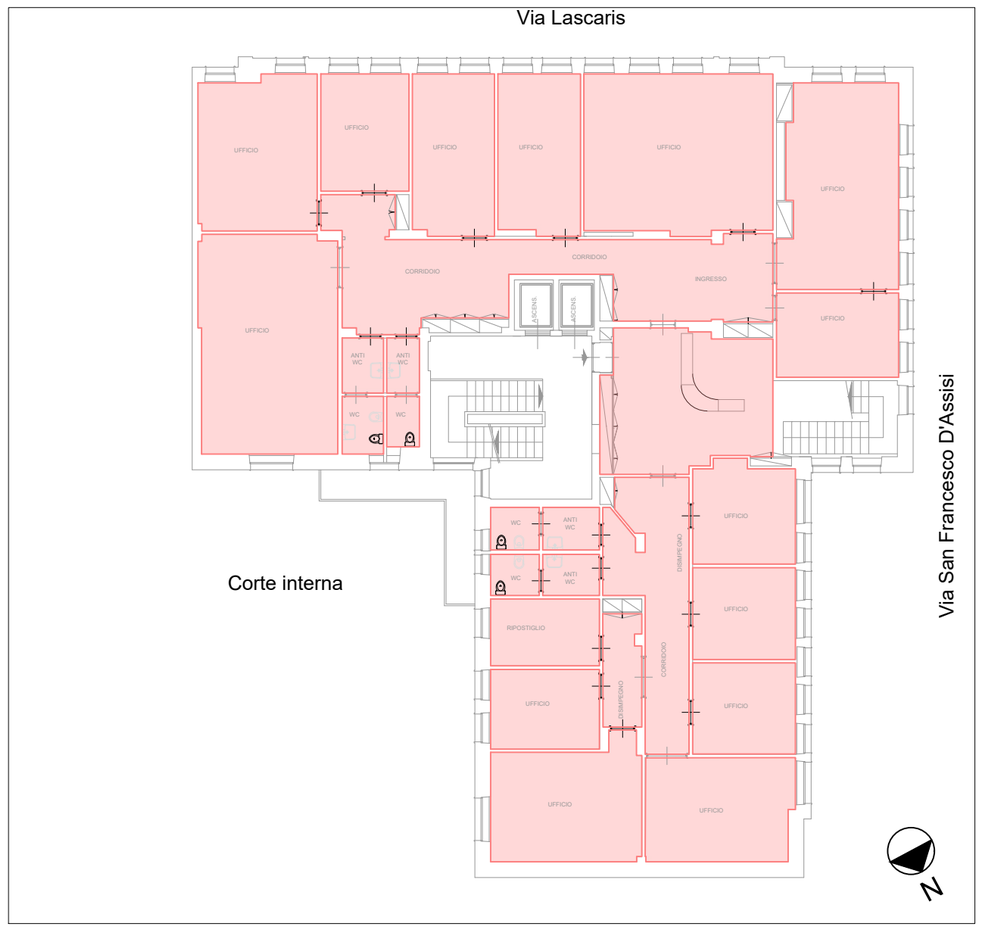

PIANO SECONDO - SCALA 1:200

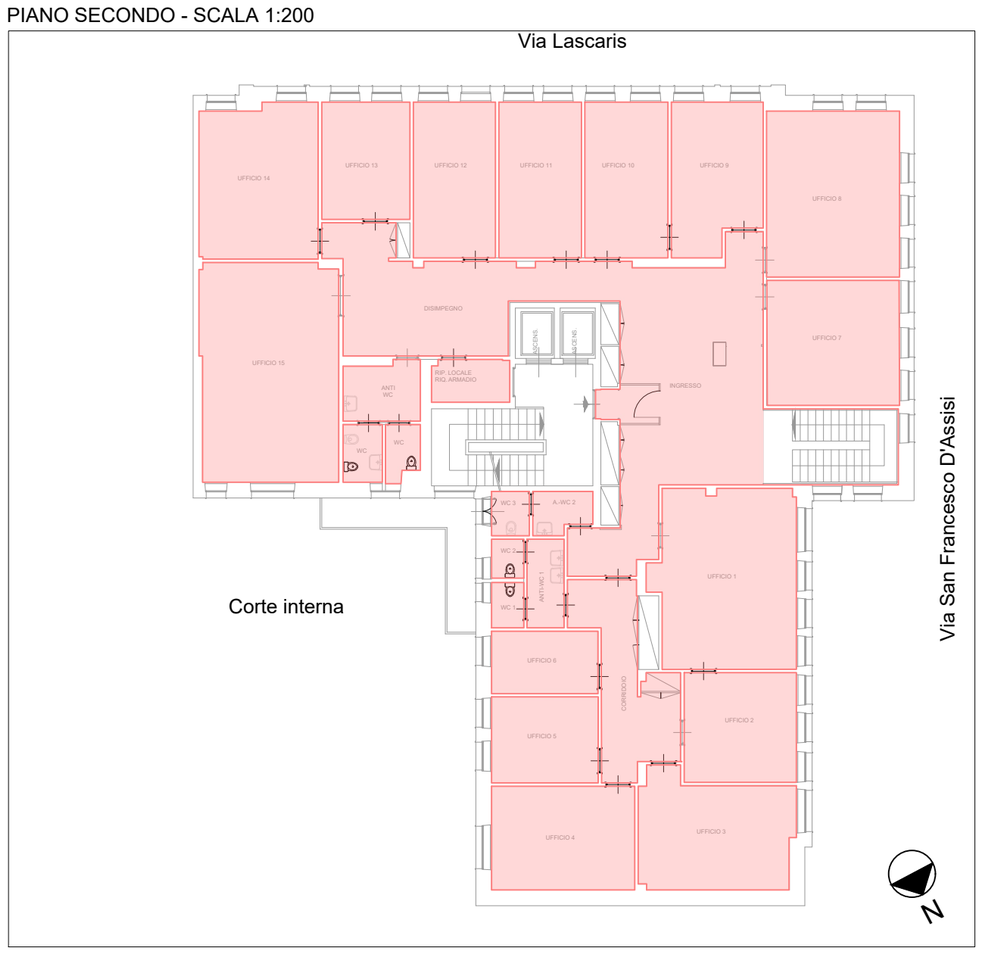

PIANO TERZO - SCALA 1:200



PIANO QUARTO - SCALA 1:200