Arrivo: AOO CR, N.

STUDIO D'INGEGNERIA
DOTT. ING. GUIDO BERRA
impianti & acustica
10128 TORINO Corso DUCA DEGLI ABRUZZI 6 tel. 011 534646
00153 ROMA Via della FONTE DI FAUNO 15/2 tel: 06 5745785

Progetto esecutivo distribuzione FM e rete Dati a servizio della Sala Consiliare della Regione Piemonte e della Sala dei Morando del Palazzo Lascaris

ELABORATO:	DOCUMENTO:
Sala Consiliare: schemi distributivi impianto dati LAN PIANO TERZO e SECONDO INTERRATO - SCALA 1:100	IE C01 - TAV.3


DATA: **DICEMBRE 2021**	REV.: /	COMMESSA: **P022.20 IE**

PROGETTO:	COMMITTENTE:
Dott. Ing. Guido BERRA	CONSIGLIO REGIONALE PIEMONTE Direzione Amministrazione, Personale, Sistemi Informativi e CorecomSettore Tecnico e Sicurezza via Arsenale n. 14 - 10121 TORINO


VISTI:	VISTI:
Dott. Ing. GUIDO BERRA n. 7207 R	

Telefono: +39 011 534646 Fax area tecnica: +39 02 70039195 Fax amministrazione: +39 011 37194575 ufficiotecnico@studioingberra.it

Sala Consiliare: distribuzione cavidotti e canalizzazioni - schema distributivo

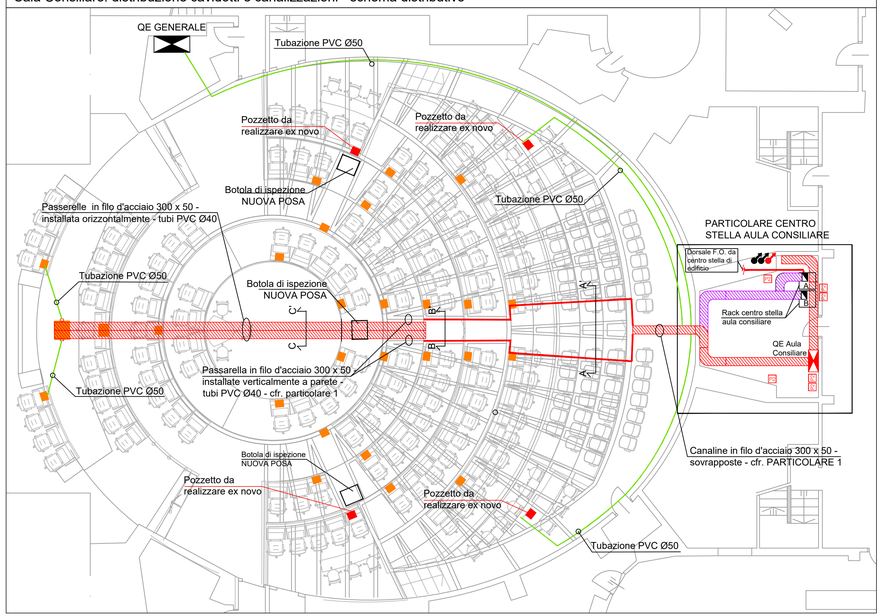

Sala Consiliare: distribuzione prese dati lan - schema distributivo scranni e postazioni di lavoro

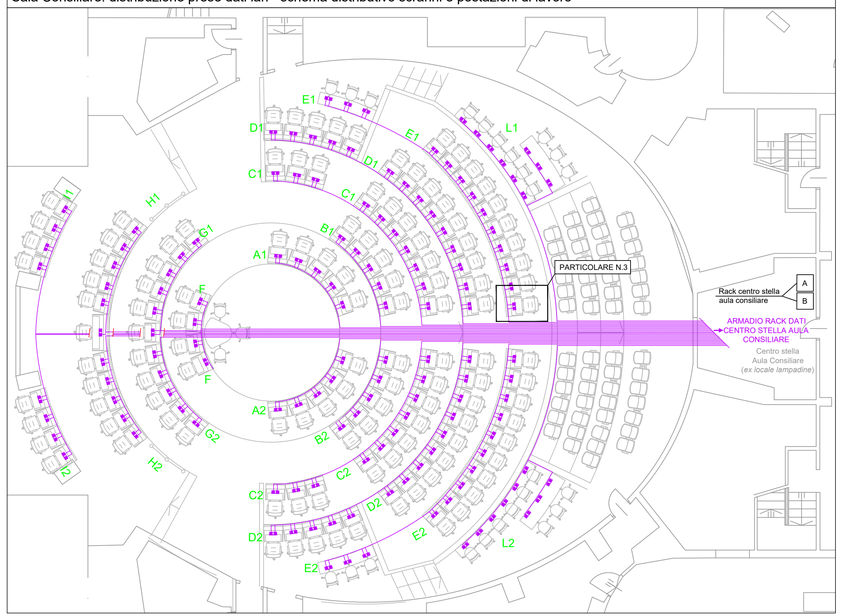

PARTICOLARE N.3
DOTAZIONE
PRESE LAN SINGOLA POSTAZIONE



Foto 1: cunicoli sottostanti l'Aula



Foto 2: cunicoli sottostanti l'Aula




PARTICOLARE PASSERELLE IN FILO D'ACCIAIO - SEZIONI - SCALA 1:10

SEZIONE AA'




SEZIONE BB'

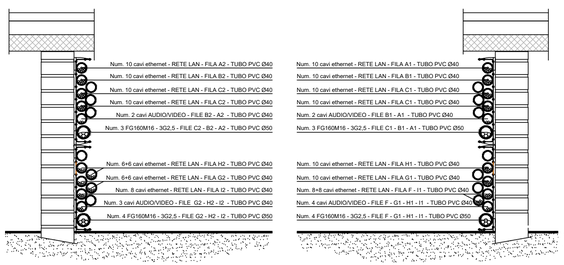

SEZIONE CC'


PARTICOLARE 1

Sezione locale Centro Stella Aula Consiliare

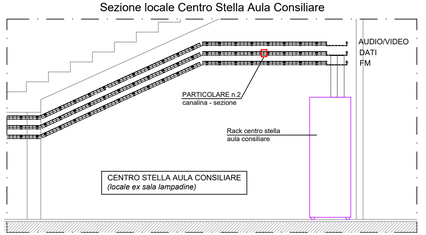

PARTICOLARE 2

Canaline in filo d'acciaio (300 x 50)
rete dati lan

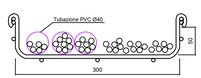

LEGENDA			
	Pozzetto - arrivo cavi da piano terzo interrato	RACK	Armadio Rack
	Pozzetto - arrivo cavi da piano terzo interrato - nuova posa		Presa telefonica VOIP (esistente)
	Fibra ottica	AP	Access Point (AP) Wifi
	Canalina filo d'acciaio 300 x 50 - cfr. P022 P01	000E 000E	Codifica presa dati lan (2xRJ45)
	Cavedio risalita impianti		Presa dati lan
	Canalina in filo d'acciaio 300 x 50 - installata verticalmente a parete - tubi PVC Ø40		Telecamere - nuova posa
	Canalina filo d'acciaio300 x 50 installata orizzontalmente - tubazioni Ø40		Predisposizione per diffusione sonora
	Botola		Armadio apparati