Arrivo: AOO CR; N. [illegible]

STUDIO D'INGEGNERIA
DOTT. ING. GUIDO BERRA
impianti & acustica
10128 TORINO Corso DUCA DEGLI ABRUZZI 6 tel: 011 534646
00153 ROMA Via della FONTE DI FAUNO 15/2 tel: 06 5745785

Progetto esecutivo distribuzione FM e rete Dati a servizio della Sala Consiliare della Regione Piemonte e della Sala dei Morando del Palazzo Lascaris

ELABORATO:	DOCUMENTO:
Sala Consiliare: schemi distributivi impianto dati lan PIANO SECONDO INTERRATO - SCALA 1:100	IE C01 - Tav. 4

DATA: **DICEMBRE 2021**	REV.: /	COMMESSA: **P022.20 IE**

PROGETTO:	COMMITTENTE:
Dott. Ing. Guido BERRA	CONSIGLIO REGIONALE PIEMONTE Direzione Amministrazione, Personale, Sistemi Informativi e CorecomSettore Tecnico e Sicurezza via Arsenale n. 14 - 10121 TORINO


VISTI: (Dott. Ing. GUIDO BERRA n. 7207 R – Ordine degli Ingegneri della Provincia di Torino)

VISTI:


Telefono: +39 011 534646 Fax area tecnica: +39 02 70039195 Fax amministrazione: +39 011 37194575 ufficiotecnico@studioingberra.it

LEGENDA			
■	Pozzetto - arrivo cavi da piano terzo interrato	RACK	Armadio Rack
■	Pozzetto - arrivo cavi da piano terzo interrato - nuova posa		Presa telefonica VOIP (esistente)
	Fibra ottica	AP	Access Point (AP) Wifi
	Canalina filo d'acciaio 300 x 50 - cfr. P022 P01	000E 000E	Codifica presa dati lan (2xRJ45)
	Cavedio risalita impianti		Presa dati lan
	Canalina in filo d'acciaio 300 x 50 - installata verticalmente a parete - tubi PVC Ø40		Telecamere - nuova posa
	Canalina filo d'acciaio300 x 50 installata orizzontalmente - tubazioni Ø40		Predisposizione per diffusione sonora
	Botola		Armadio apparati


Sala Consiliare: distribuzione prese dati lan - schema distributivo

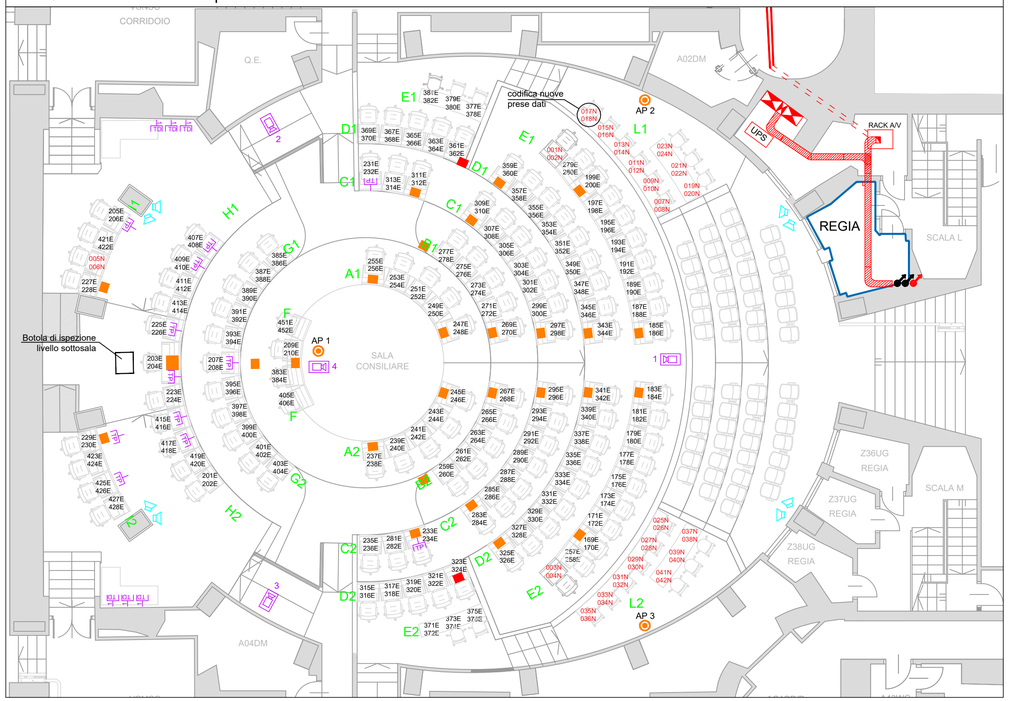

Sala Consiliare: particolare locale al piano interrato "Centro Stella Aula Consiliare"

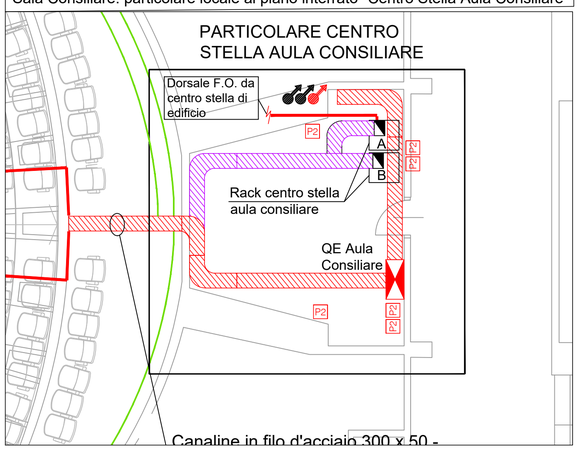

Particolare locale al piano interrato "Centro Stella Aula Consiliare": rack dati lan

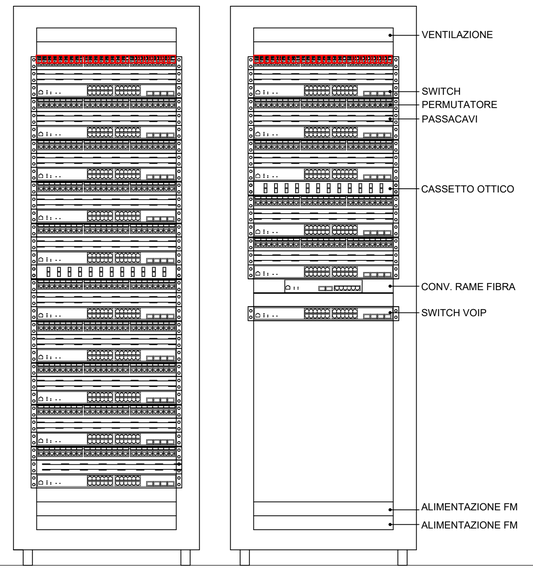

ELENCO PRESE LAN AULA CONSILIARE

FILA	PRESA LAN	FILA	PRESA LAN
A1	247 E	A2	237 E
	248 E		238 E
	249 E		239 E
	250 E		240 E
	251 E		241 E
	252 E		242 E
	253 E		243 E
	254 E		244 E
	255 E		245 E
	256 E		246 E
B1	269 E	B2	259 E
	270 E		260 E
	271 E		261 E
	272 E		262 E
	273 E		263 E
	274 E		264 E
	275 E		265 E
	276 E		266 E
	277 E		267 E
	278 E		268 E
C1	297 E	C2	283 E
	298 E		284 E
	299 E		285 E
	300 E		286 E
	301 E		287 E
	302 E		288 E
	303 E		289 E
	304 E		290 E
	305 E		291 E
	306 E		292 E
	307 E		293 E
	308 E		294 E
	309 E		295 E
	310 E		296 E
D1	343 E	D2	325 E
	344 E		326 E
	345 E		327 E
	346 E		328 E
	347 E		329 E
	348 E		330 E
	349 E		331 E
	350 E		332 E
	351 E		333 E
	352 E		334 E
	353 E		335 E
	354 E		336 E
	355 E		337 E
	356 E		338 E
	357 E		339 E
	358 E		340 E
	359 E		341 E
	360 E		342 E
E1	185 E	E2	003 N
	186 E		004 N
	187 E		257 E
	188 E		258 E
	189 E		169 E
	190 E		170 E
	191 E		171 E
	192 E		172 E
	193 E		173 E
	194 E		174 E
	195 E		175 E
	196 E		176 E
	197 E		177 E
	198 E		178 E
	199 E		179 E
	200 E		180 E
	279 E		181 E
	280 E		182 E
	001 N		183 E
	002 N		184 E
F	451 E	F	383 E
	452 E		384 E
	209 E		405 E
	210 E		406 E
G1	385 E	G2	283 E
	386 E		284 E
	387 E		285 E
	388 E		286 E
	389 E		287 E
	390 E		288 E
	391 E		289 E
	392 E		290 E
	393 E		291 E
	394 E		292 E
	207 E	POSTO CENTRALE	
	208 E		
	407 E		223 E
	408 E		224 E
	409 E		415 E
	410 E		416 E
	411 E		417 E
	412 E		418 E
	413 E		419 E
	414 E		420 E
	225 E		201 E
	226 E		202 E
	203 E	POSTO CENTRALE PRESIDENTE	
	204 E		
I1	206 E	I2	229 E
	207 E		230 E
	421 E		423 E
	422 E		424 E
	005 N		425 E
	006 N		426 E
	227 E		427 E
	228 E		428 E
L1	007 N	L2	025 N
	008 N		026 N
	009 N		027 N
	010 N		028 N
	011 N		029 N
	012 N		030 N
	013 N		031 N
	014 N		032 N
	015 N		033 N
	016 N		034 N
	017 N		035 N
	018 N		036 N
	019 N		037 N
	020 N		038 N
	021 N		039 N
	022 N		040 N
	023 N		041 N
	024 N		042 N

NOTA	00X N	NUOVA PRESA DATI