STUDIO D'INGEGNERIA
DOTT. ING. GUIDO BERRA
impianti & acustica
10128 TORINO Corso DUCA DEGLI ABRUZZI 6 tel: 011 534646
00153 ROMA Via della FONTE DI FAUNO 15/2 tel: 06 5745785

Progetto esecutivo distribuzione FM e rete Dati a servizio della Sala Consiliare della Regione Piemonte e della Sala dei Morando del Palazzo Lascaris

ELABORATO:	DOCUMENTO:
Sala Morando: Layout distribuzione rete dati lan PIANO SECONDO - SCALA 1:100 Schema a blocchi rete dati	IE C01 - Tav. 5

DATA: **DICEMBRE 2021**	REV.: /	COMMESSA: **P022.20 IE**

PROGETTO:
Dott. Ing. Guido BERRA

.....
.....
.....

COMMITTENTE:

CONSIGLIO REGIONALE PIEMONTE
Direzione Amministrazione, Personale, Sistemi Informativi e CorecomSettore Tecnico e Sicurezza
via Arsenale n. 14 - 10121 TORINO


VISTI:

Dott. Ing. GUIDO BERRA n. 7207 R — ORDINE DEGLI INGEGNERI DELLA PROVINCIA DI TORINO


VISTI:

Telefono: +39 011 534646 Fax area tecnica: +39 02 70039195 Fax amministrazione: +39 011 37194575 ufficiotecnico@studioingberra.it

Sala Morando: - schema distributivo prese dati lan

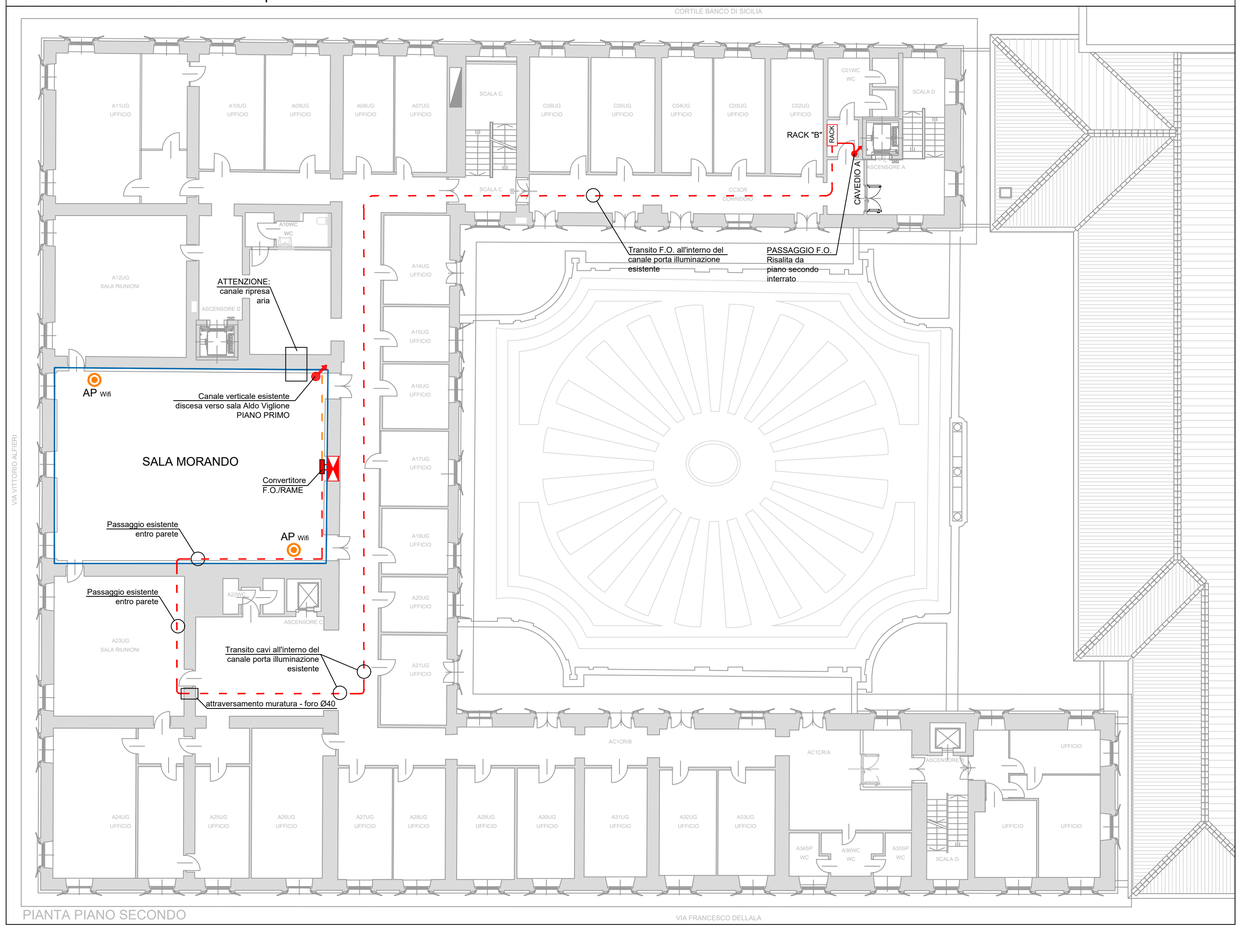

Schema a blocchi: topologia rete dati lan con integrazione rete audio/video

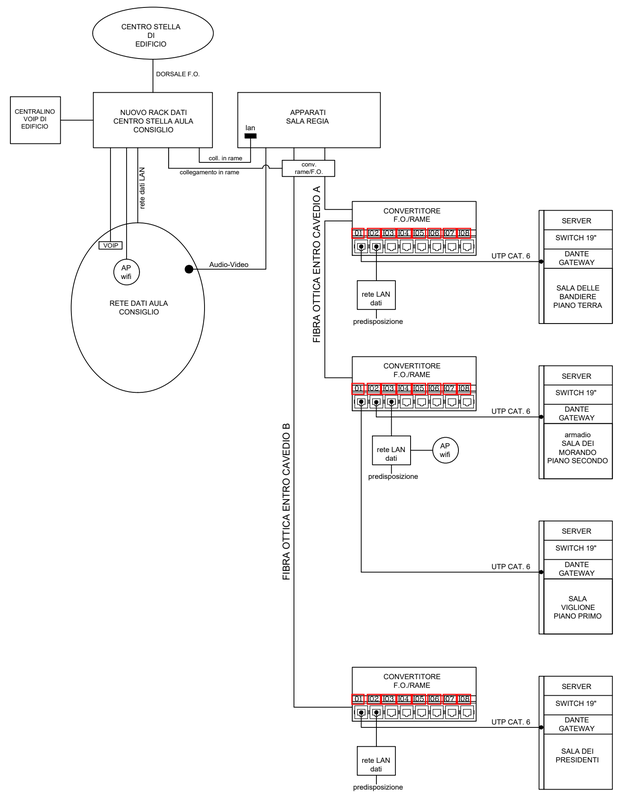

LEGENDA			
	Cavo UTP CAT 6	RACK	Armadio Rack
	Fibra ottica		Armadio apparati
	Cavedio esistente per risalita impianti	AP	Access Point (AP) Wifi
	Convertitore F.O./RAME entro armadio RACK 19" di nuova posa		

SALA MORANDO - esistente - foto 1



SALA MORANDO - esistente - foto 2



SALA MORANDO - esistente - foto 3



SALA MORANDO - esistente - foto 4



CORRIDOIO - esistente - canale porta illuminazione

