STUDIO D'INGEGNERIA
DOTT. ING. GUIDO BERRA
impianti & acustica
10128 TORINO Corso DUCA DEGLI ABRUZZI 6 tel: 011 534646
00153 ROMA Via della FONTE DI FAUNO 15/2 tel: 06 5745785

Arrivo: AOO CR, N. Prot. 0000657 del 29/03/2022

Progetto esecutivo riqualificazione sistema congruessuale e di videoconferenza a servizio della Sala Consiliare della Regione Piemonte e delle sale: delle Bandiere, dei Presidenti, Aldo Viglione e Morando del Palazzo Lascaris

ELABORATO:	DOCUMENTO:
Sala Consiliare: schemi distributivi impianto PIANO TERZO INTERRATO - SCALA 1:100	IE C01 - 1 di 5


DATA: **DICEMBRE 2021**	REV.: /	COMMESSA: **P022.20 IE**

PROGETTO:	COMMITTENTE:
Dott. Ing. Guido BERRA	CONSIGLIO REGIONALE DEL PIEMONTE Direzione Amministrazione, Personale, Sistemi Informativi e Corecom Settore Tecnico e Sicurezza via Arsenale n. 14 - 10121 TORINO


VISTI:	VISTI:

Telefono: +39 011 534646 Fax area tecnica: +39 02 70039195 Fax amministrazione: +39 011 37194575 ufficiotecnico@studioingberra.it


Sala Consiliare: collegamento singoli dispositivi per dibattito - schema

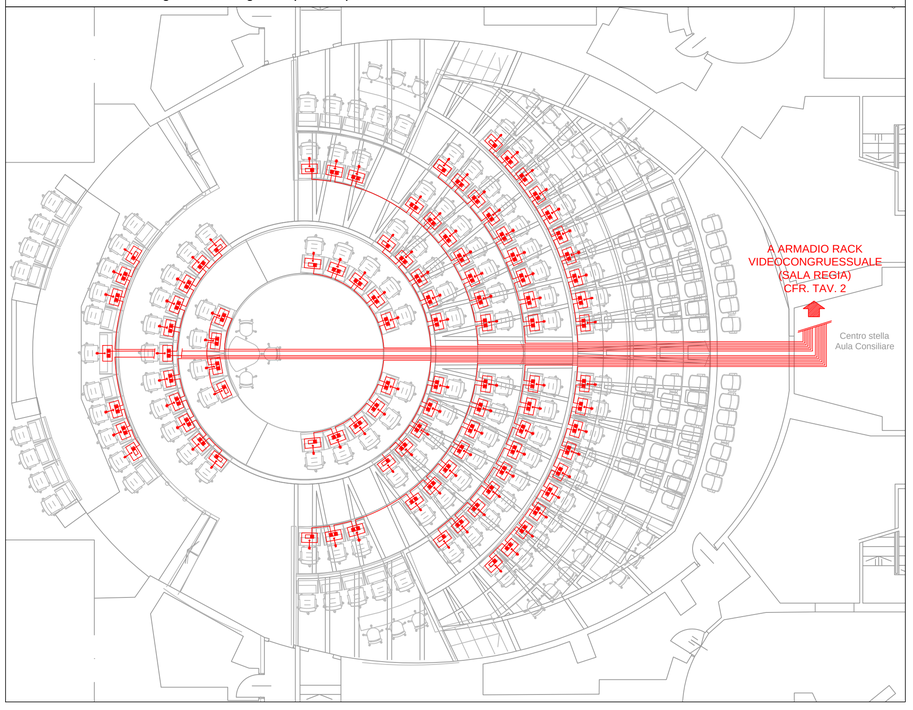


Sala Consiliare: distribuzione cavidotti e canalizzazioni - schema distributivo

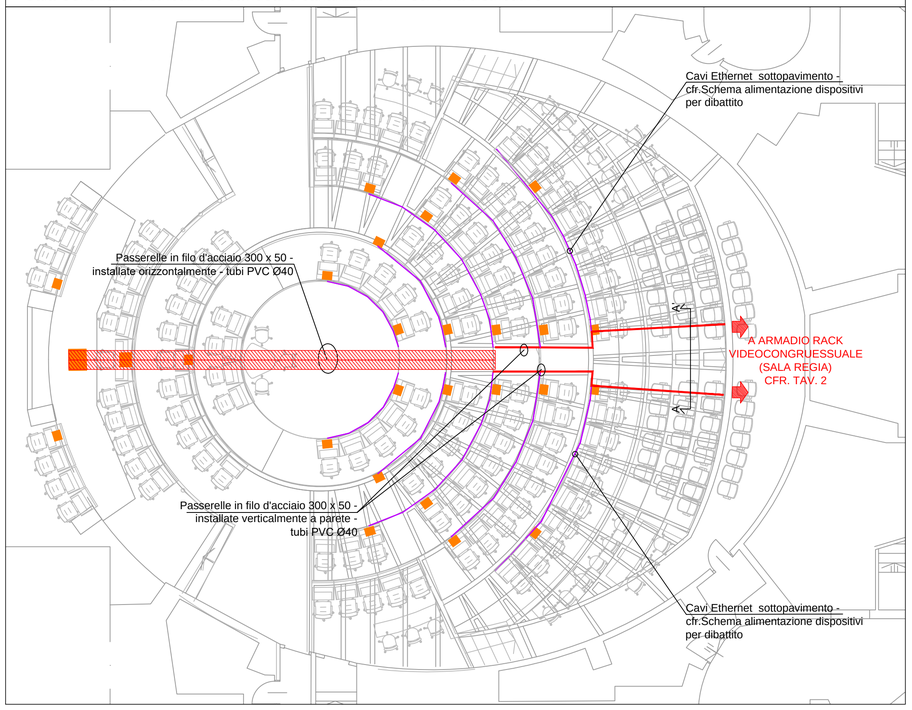

PARTICOLARE 1: Sezione AA - Scala 1:10

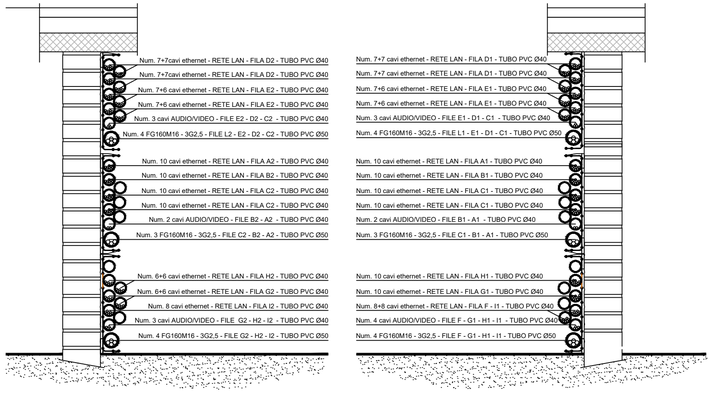

SALA CONSILIARE:
Schema alimentazione dispositivi per dibattito

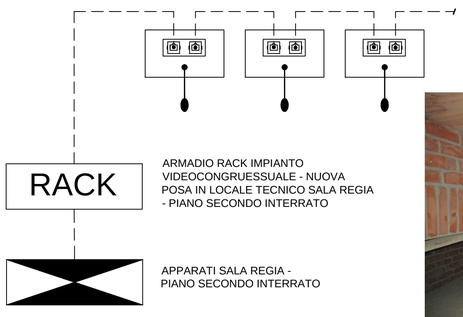

ARMADIO RACK IMPIANTO VIDEOCONGRUESSUALE - NUOVA POSA IN LOCALE TECNICO SALA REGIA - PIANO SECONDO INTERRATO

APPARATI SALA REGIA - PIANO SECONDO INTERRATO

E' da prevedersi la sostituzione della rete dati, della rete audio/video esistente e dell'impianto di distribuzione Forza Motrice a servizio degli scranni





LEGENDA

■	Pozzetto - arrivo cavi da piano terzo interrato - ESISTENTE	▬	Cavi Ethernet impianto videoconguessuale sottopavimento
■	Pozzetto - arrivo cavi da piano terzo interrato - nuova posa	▬	Passerella in filo d'acciaio 300 x 50 - installata verticalmente a parete
♂	Cavedio esistente - risalita impianti	▨	Passerella filo d'acciaio300 x 50 installata orizzontalmente - tubazioni Ø40