Copia di lavoro priva di valore giuridico

Arrivo: AOO CR_N. Prot. 00006578 del 29/03/2022

STUDIO D'INGEGNERIA
DOTT. ING. GUIDO BERRA
impianti & acustica
10128 TORINO Corso DUCA DEGLI ABRUZZI 6 tel: 011 534646
00153 ROMA Via della FONTE DI FAUNO 15/2 tel: 06 5745785

Progetto esecutivo riqualificazione sistema congruessuale e di videoconferenza a servizio della Sala Consiliare della Regione Piemonte e delle sale: delle Bandiere, dei Presidenti, Aldo Viglione e Morando del Palazzo Lascaris


ELABORATO:	DOCUMENTO:
Layout distribuzione nuovo impianto videoconguessuale: PIANO SECONDO INTERRATO SCALA 1:100	IE C01 - 2 di 5

DATA: **DICEMBRE 2021**	REV.: /	COMMESSA: **P022.20 IE**

PROGETTO:	COMMITTENTE:
Dott. Ing. Guido BERRA	CONSIGLIO REGIONALE DEL PIEMONTE Direzione Amministrazione, Personale, Sistemi Informativi e Corecom Settore Tecnico e Sicurezza via Arsenale n. 14 - 10121 TORINO

VISTI:	VISTI:

Telefono: +39 011 534646 Fax area tecnica: +39 02 70039195 Fax amministrazione: +39 011 37194575 ufficiotecnico@studioingberra.it

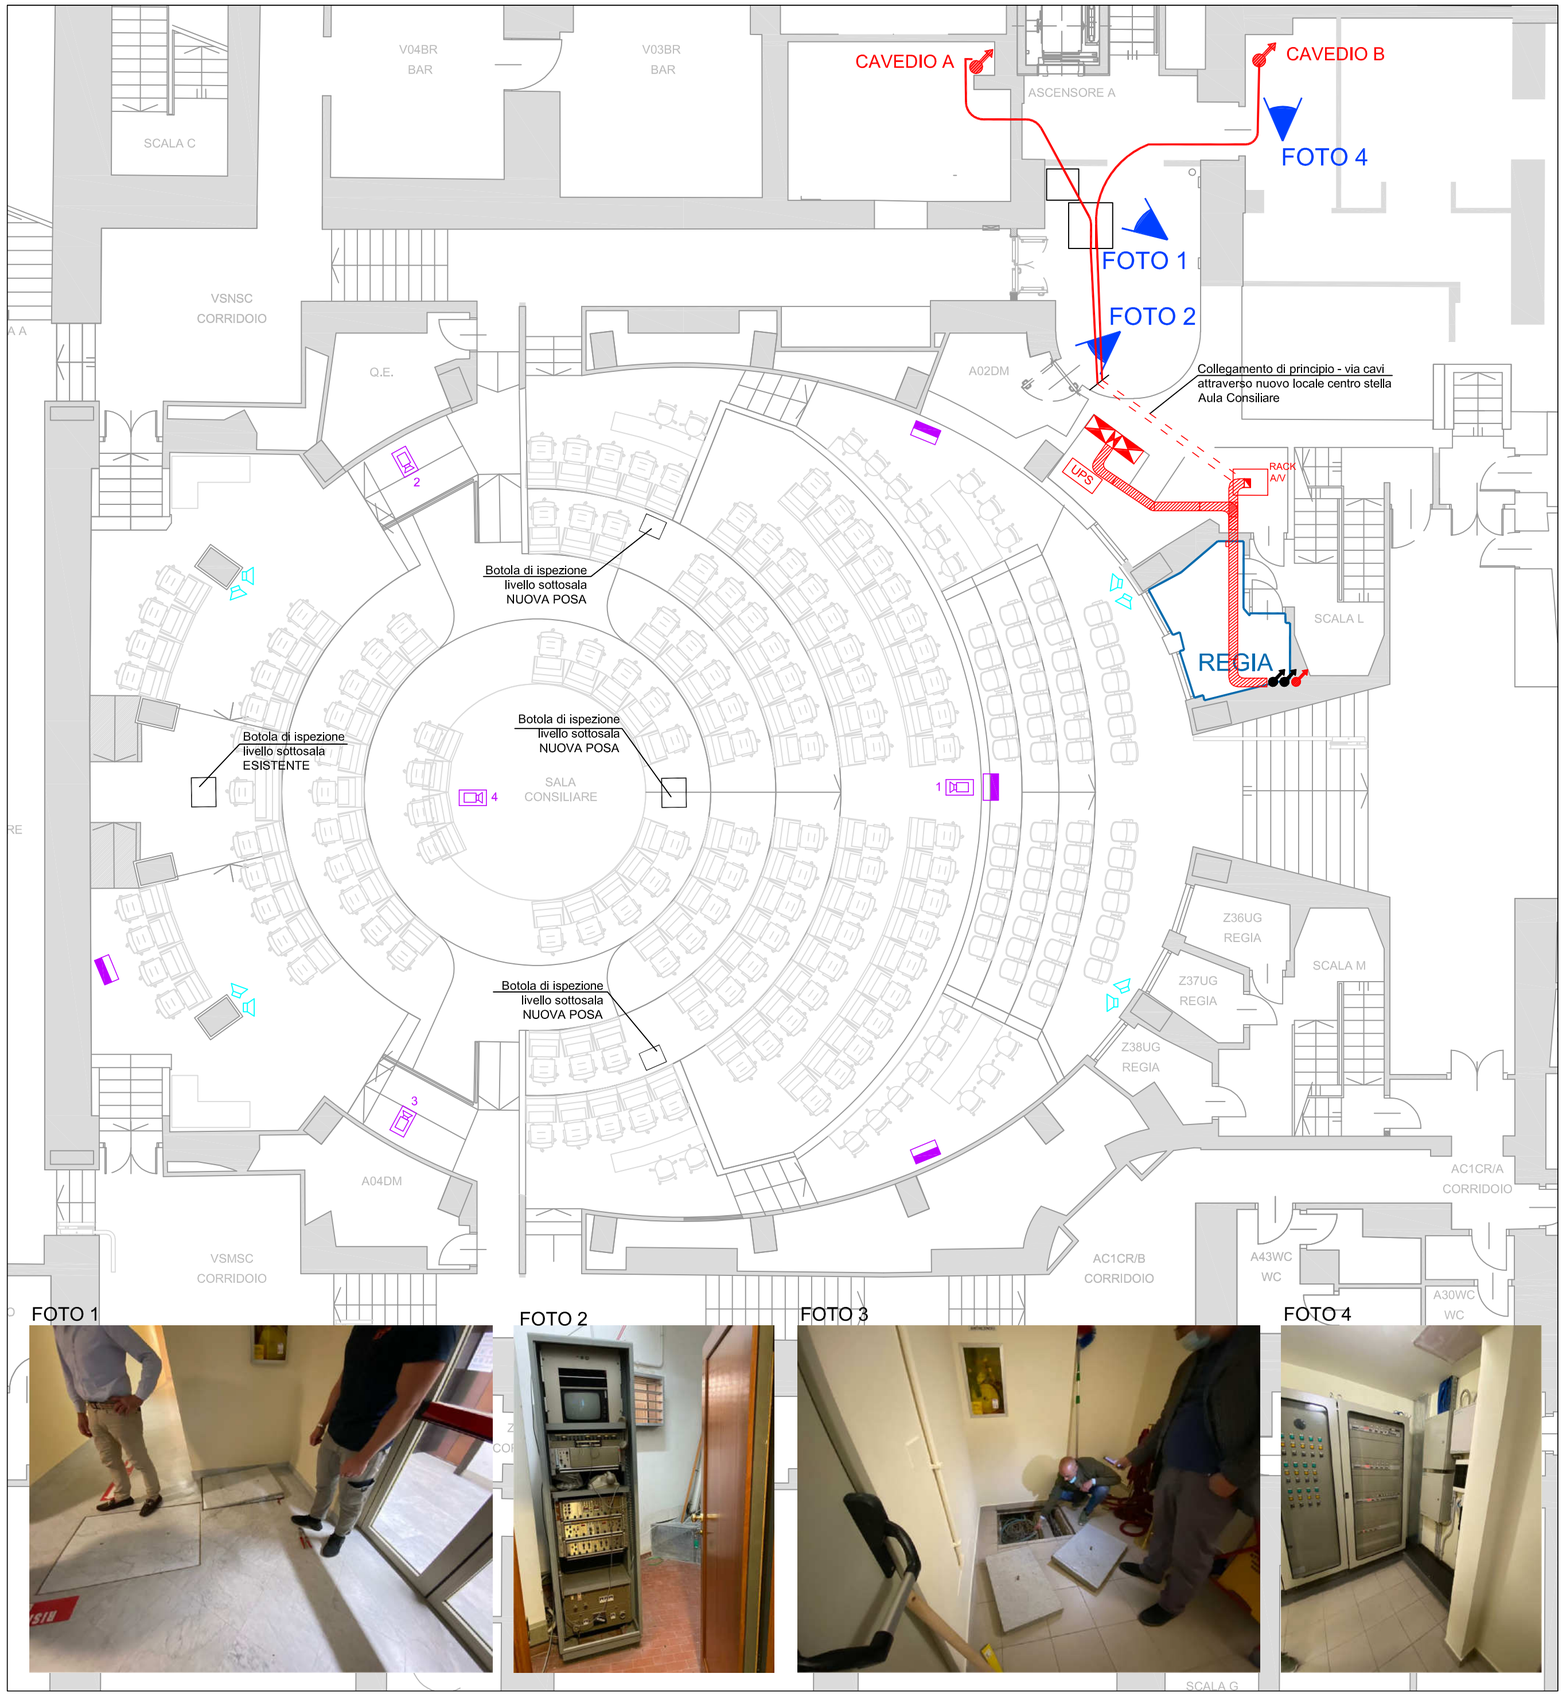

LEGENDA			
	Pozzetto - arrivo cavi da piano terzo interrato	RACK	Armadio Rack impianto videoconguessuale
	Pozzetto - arrivo cavi da piano terzo interrato - nuova posa		Dante AV Decoder RX
	Fibra ottica		Telecamere- nuova posa
	Passerella filo d'acciaio 300 x 50		Predisposizione per diffusione sonora
	Risalita impianti		Botola

FOTO 1

FOTO 2

FOTO 3

FOTO 4