STUDIO D'INGEGNERIA
DOTT. ING. GUIDO BERRA
impianti & acustica
10128 TORINO Corso DUCA DEGLI ABRUZZI 6 tel: 011 534646
00153 ROMA Via della FONTE DI FAUNO 15/2 tel: 06 5745785

Arrivo: AOO CR; N. Prot. 0000065778 del 29/03/2022

Progetto esecutivo riqualificazione sistema congruessuale e di videoconferenza a servizio della Sala Consiliare della Regione Piemonte e delle sale: delle Bandiere, dei Presidenti, Aldo Viglione e Morando del Palazzo Lascaris


ELABORATO:	DOCUMENTO:
Layout distribuzione nuovo impianto videoconguessuale: PIANO TERRA SCALA 1:100	IE C01 - 3 di 5

DATA: **DICEMBRE 2021**	REV.: /	COMMESSA: **P022.20 IE**

PROGETTO:	COMMITTENTE:
Dott. Ing. Guido BERRA	CONSIGLIO REGIONALE DEL PIEMONTE Direzione Amministrazione, Personale, Sistemi Informativi e Corecom Settore Tecnico e Sicurezza via Arsenale n. 14 - 10121 TORINO

VISTI:	VISTI:

Telefono: +39 011 534646 Fax area tecnica: +39 02 70039195 Fax amministrazione: +39 011 37194575 ufficiotecnico@studioingberra.it

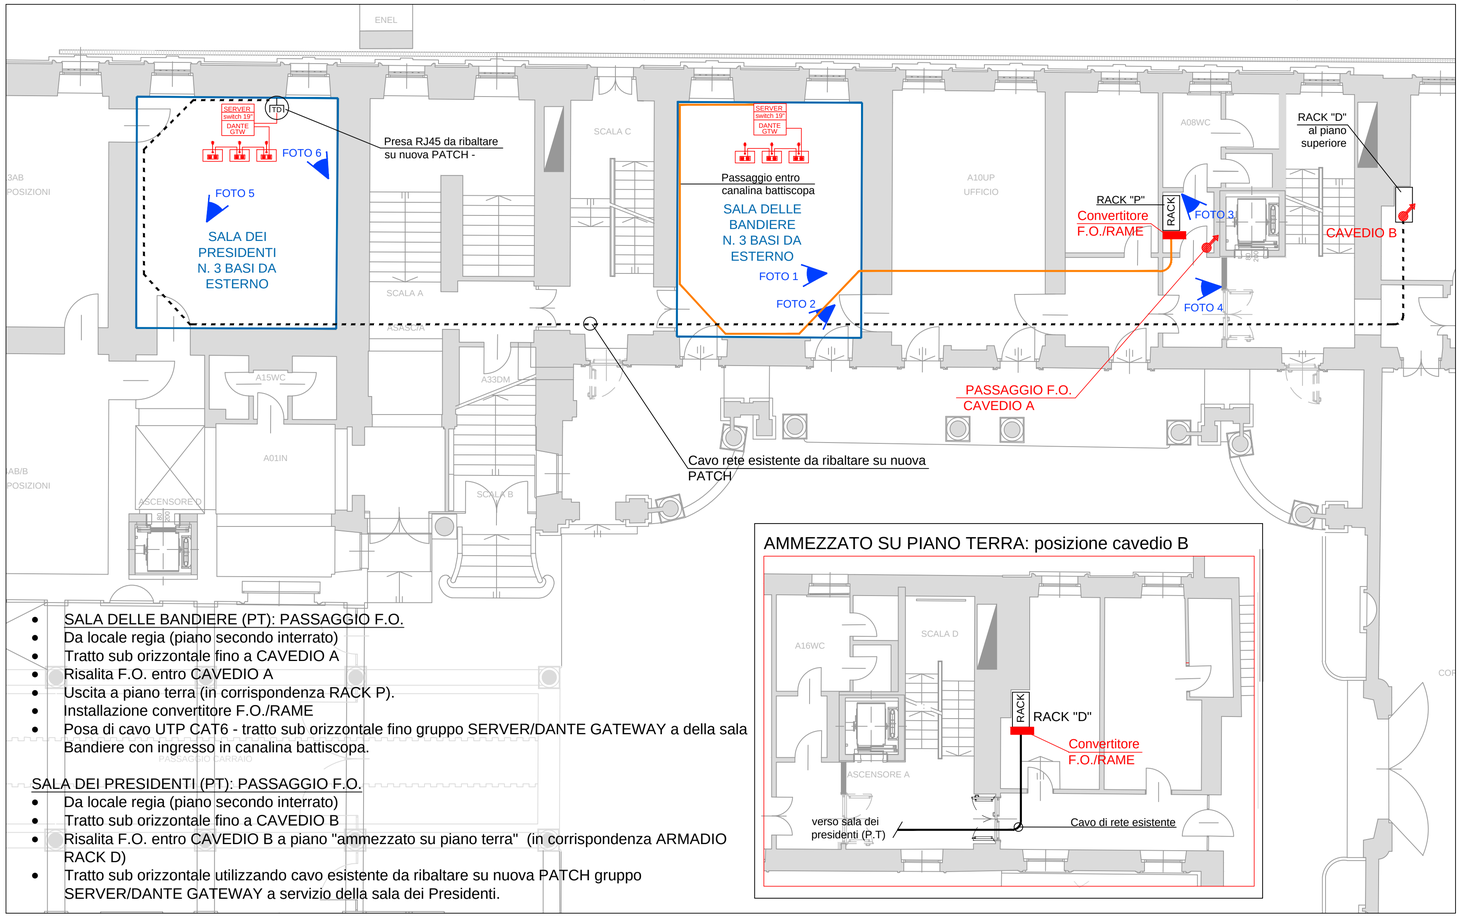

- SALA DELLE BANDIERE (PT): PASSAGGIO F.O.
- Da locale regia (piano secondo interrato)
- Tratto sub orizzontale fino a CAVEDIO A
- Risalita F.O. entro CAVEDIO A
- Uscita a piano terra (in corrispondenza RACK P).
- Installazione convertitore F.O./RAME
- Posa di cavo UTP CAT6 - tratto sub orizzontale fino gruppo SERVER/DANTE GATEWAY a della sala Bandiere con ingresso in canalina battiscopa.


SALA DEI PRESIDENTI (PT): PASSAGGIO F.O.

- Da locale regia (piano secondo interrato)
- Tratto sub orizzontale fino a CAVEDIO B
- Risalita F.O. entro CAVEDIO B a piano "ammezzato su piano terra" (in corrispondenza ARMADIO RACK D)
- Tratto sub orizzontale utilizzando cavo esistente da ribaltare su nuova PATCH gruppo SERVER/DANTE GATEWAY a servizio della sala dei Presidenti.

AMMEZZATO SU PIANO TERRA: posizione cavedio B

Schema verticale nuovi impianti SALE

IMPIANTO DI NUOVA POSA ENTRO CAVEDI ESISTENTI

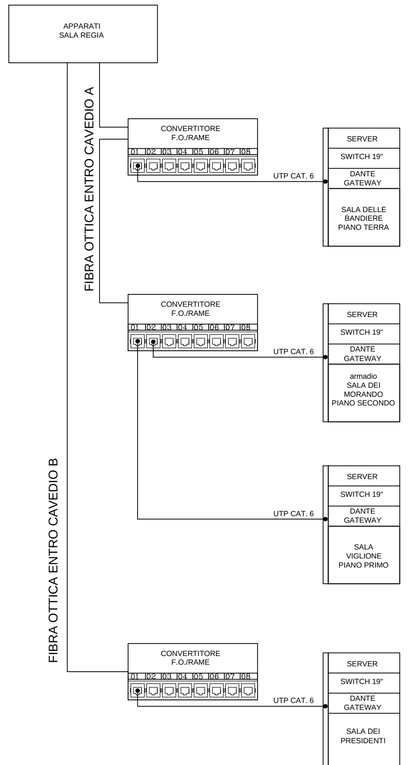

SALA DEI PRESIDENTI:
Presa RJ45 da ribaltare su nuova PATCH -

LEGENDA			
Cavo UTP CAT 6		Dispositivo per dibattito/base microfonica	
Fibra ottica	SERVER switch 19" DANTE GTW	Gruppo server - Dante Gateaway	
Cavo di rete - esistente	RACK	Armadio Rack	
Cavedio esistente - risalita impianti		Armadio apparati	
Convertitore F.O./RAME entro armadio RACK 19" di nuova posa	ITDI	Presa RJ45 esistente da ribaltare su nuova patch	

FOTO 1

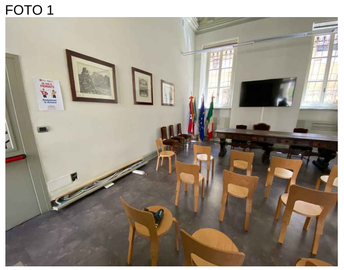


FOTO 2

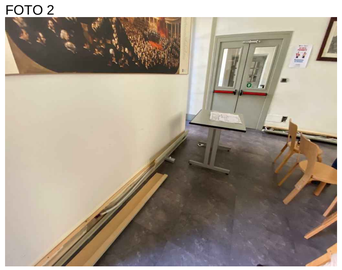


FOTO 3



FOTO 4



FOTO 5

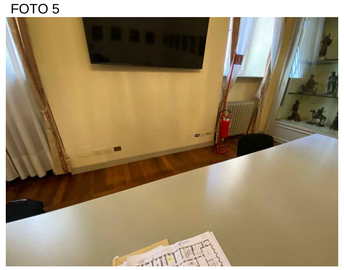


FOTO 6

