STUDIO D'INGEGNERIA
DOTT. ING. GUIDO BERRA
impianti & acustica
10128 TORINO Corso DUCA DEGLI ABRUZZI 6 tel: 011 534646
00153 ROMA Via della FONTE DI FAUNO 15/2 tel: 06 5745785

Progetto esecutivo riqualificazione sistema congruessuale e di videoconferenza a servizio della Sala Consiliare della Regione Piemonte e delle sale: delle Bandiere, dei Presidenti, Aldo Viglione e Morando del Palazzo Lascaris

ELABORATO:	DOCUMENTO:
Layout distribuzione nuovo impianto videoconguessuale: PIANO PRIMO SCALA 1:100	IE C01 - 4 di 5


DATA: **DICEMBRE 2021**	REV.: /	COMMESSA: **P022.20 IE**

PROGETTO:	COMMITTENTE:
Dott. Ing. Guido BERRA	CONSIGLIO REGIONALE DEL PIEMONTE Direzione Amministrazione, Personale, Sistemi Informativi e Corecom Settore Tecnico e Sicurezza via Arsenale n. 14 - 10121 TORINO

VISTI:	VISTI:


Telefono: +39 011 534646 Fax area tecnica: +39 02 70039195 Fax amministrazione: +39 011 37194575 ufficiotecnico@studioingberra.it

Arrivo: A00 CR, N. Prot. 0000378 del 25/03/2022

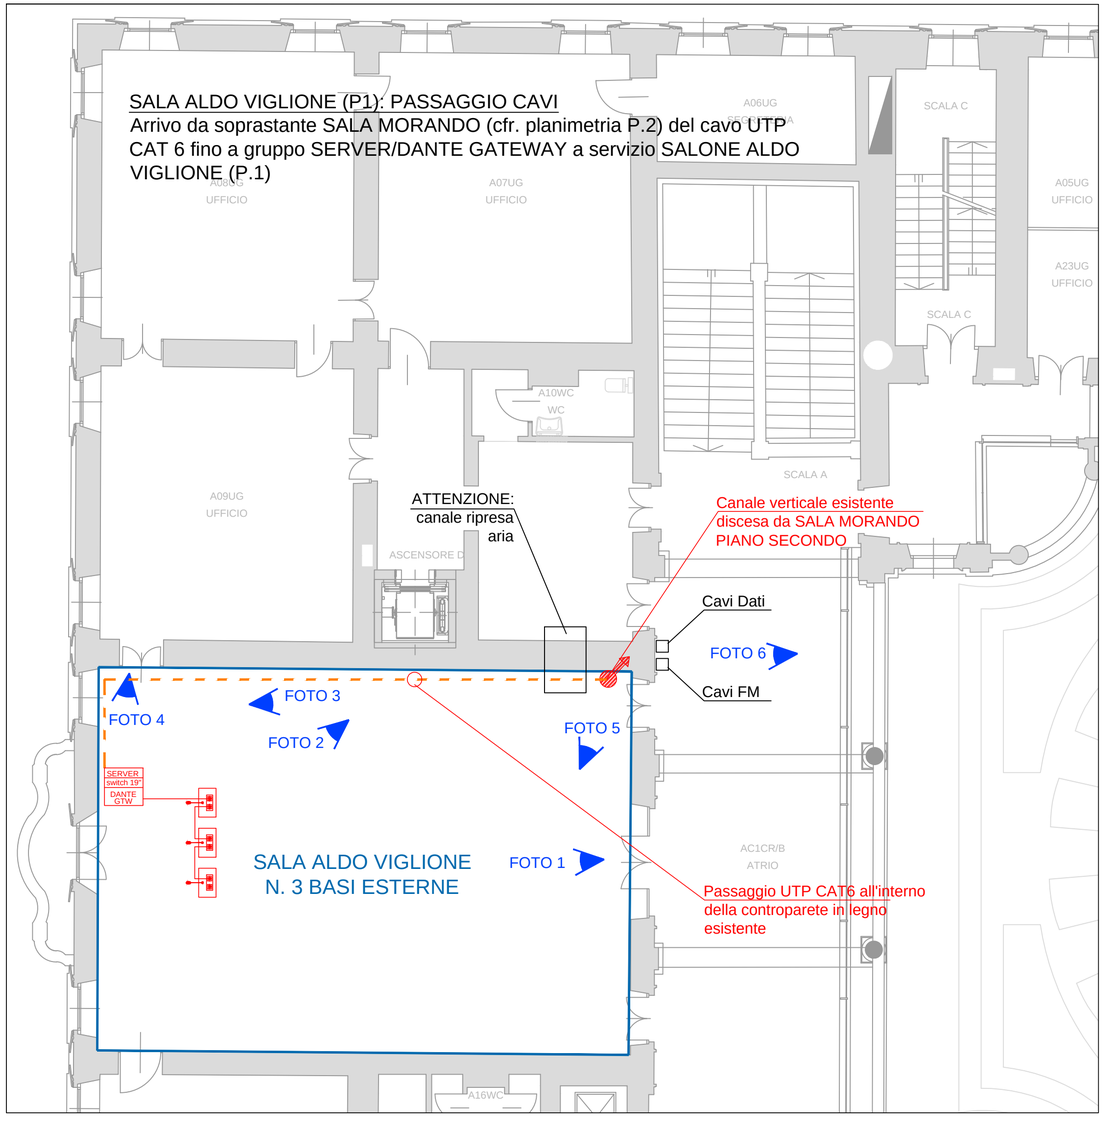

Schema verticale nuovi impianti SALE

IMPIANTO DI NUOVA POSA ENTRO CAVEDI ESISTENTI

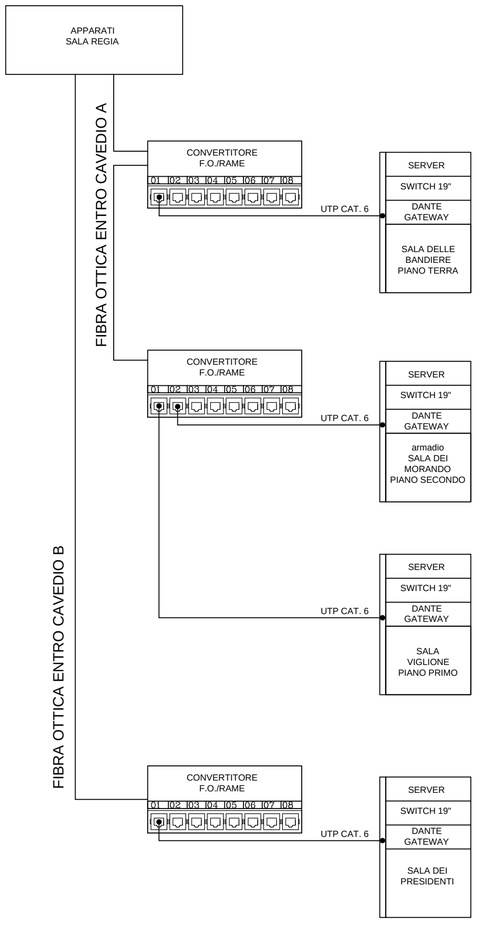

LEGENDA			
	Cavo UTP CAT 6		Dispositivo per dibattito/base microfonica
	Fibra ottica	SERVER switch 19" DANTE GTW	Gruppo server - Dante Gateaway
	Cavo di rete - esistente	RACK	Armadio Rack
	Cavedio esistente - risalita impianti		Armadio apparati
	Convertitore F.O./RAME entro armadio RACK 19" di nuova posa	TD	Presa RJ45 esistente da ribaltare su nuova patch

FOTO 1



FOTO 2



FOTO 3

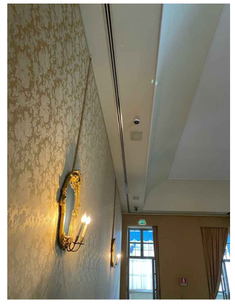


FOTO 4

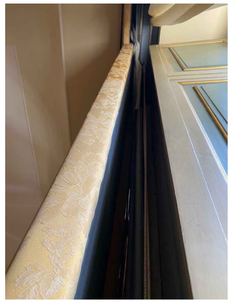


FOTO 5

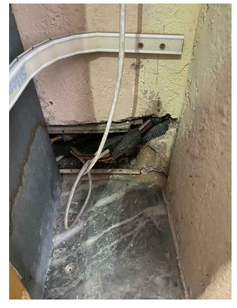


FOTO 6

