STUDIO D'INGEGNERIA
DOTT. ING. GUIDO BERRA
impianti & acustica
10128 TORINO Corso DUCA DEGLI ABRUZZI 6 tel: 011 534646
00153 ROMA Via della FONTE DI FAUNO 15/2 tel: 06 5745785

Progetto esecutivo riqualificazione sistema congruessuale e di videoconferenza a servizio della Sala Consiliare della Regione Piemonte e delle sale: delle Bandiere, dei Presidenti, Aldo Viglione e Morando del Palazzo Lascaris

ELABORATO:	DOCUMENTO:
Layout distribuzione nuovo impianto videoconguessuale: PIANO SECONDO SCALA 1:100	IE C01 - 5 di 5


DATA: **DICEMBRE 2021**	REV.: /	COMMESSA: **P022.20 IE**

PROGETTO:	COMMITTENTE:
Dott. Ing. Guido BERRA	CONSIGLIO REGIONALE DEL PIEMONTE Direzione Amministrazione, Personale, Sistemi Informativi e Corecom Settore Tecnico e Sicurezza via Arsenale n. 14 - 10121 TORINO

VISTI:	VISTI:

Telefono: +39 011 534646 Fax area tecnica: +39 02 70039195 Fax amministrazione: +39 011 37194575 ufficiotecnico@studioingberra.it

LEGENDA			
	Cavo UTP CAT 6		Dispositivo per dibattito/base microfonica
	Fibra ottica	SERVER switch 19" DANTE GTW	Gruppo server - Dante Gateaway
	Cavo di rete - esistente	RACK	Armadio Rack
	Cavedio esistente - risalita impianti		Armadio apparati
	Convertitore F.O./RAME entro armadio RACK 19" di nuova posa	ITD	Presa RJ45 esistente da ribaltare su nuova patch

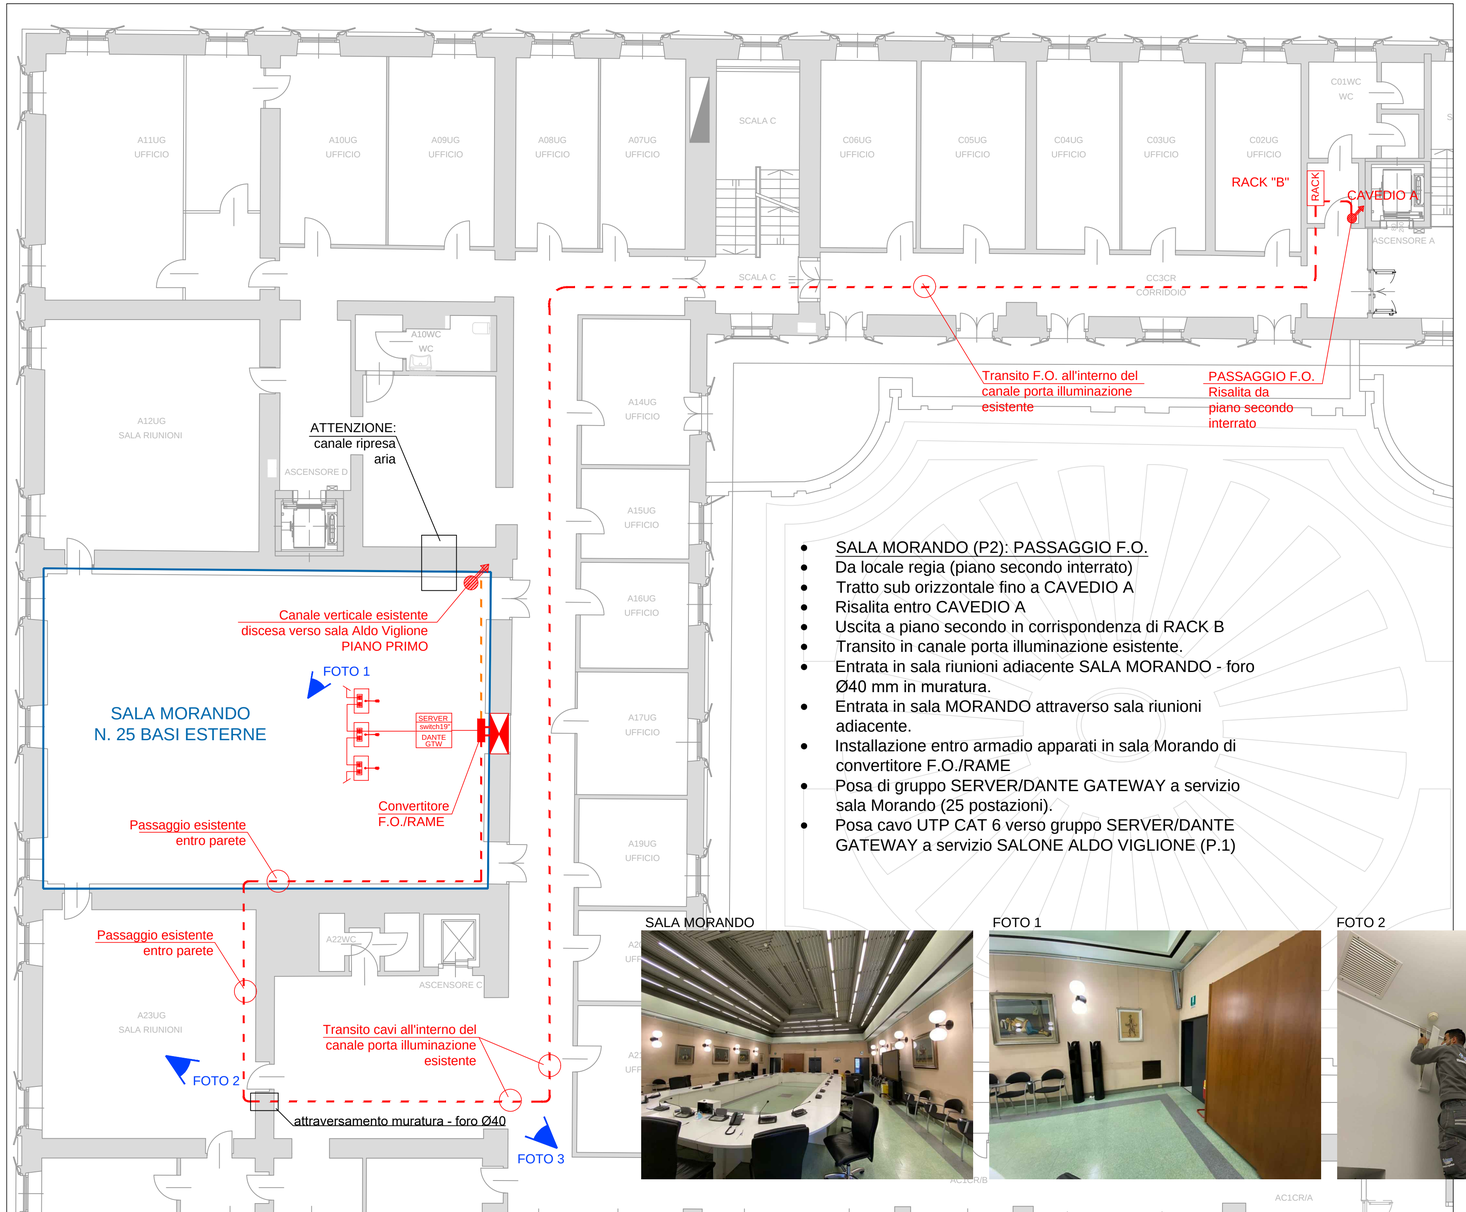

- SALA MORANDO (P2): PASSAGGIO F.O.
- Da locale regia (piano secondo interrato)
- Tratto sub orizzontale fino a CAVEDIO A
- Risalita entro CAVEDIO A
- Uscita a piano secondo in corrispondenza di RACK B
- Transito in canale porta illuminazione esistente.
- Entrata in sala riunioni adiacente SALA MORANDO - foro Ø40 mm in muratura.
- Entrata in sala MORANDO attraverso sala riunioni adiacente.
- Installazione entro armadio apparati in sala Morando di convertitore F.O./RAME
- Posa di gruppo SERVER/DANTE GATEWAY a servizio sala Morando (25 postazioni).
- Posa cavo UTP CAT 6 verso gruppo SERVER/DANTE GATEWAY a servizio SALONE ALDO VIGLIONE (P.1)

SALA MORANDO

FOTO 1

FOTO 2

FOTO 3



Schema verticale nuovi impianti SALE

IMPIANTO DI NUOVA POSA ENTRO CAVEDI ESISTENTI

