PALAZZO LASCARIS

Via Vittorio Alfieri 15, Torino

Planimetria di Cantiere

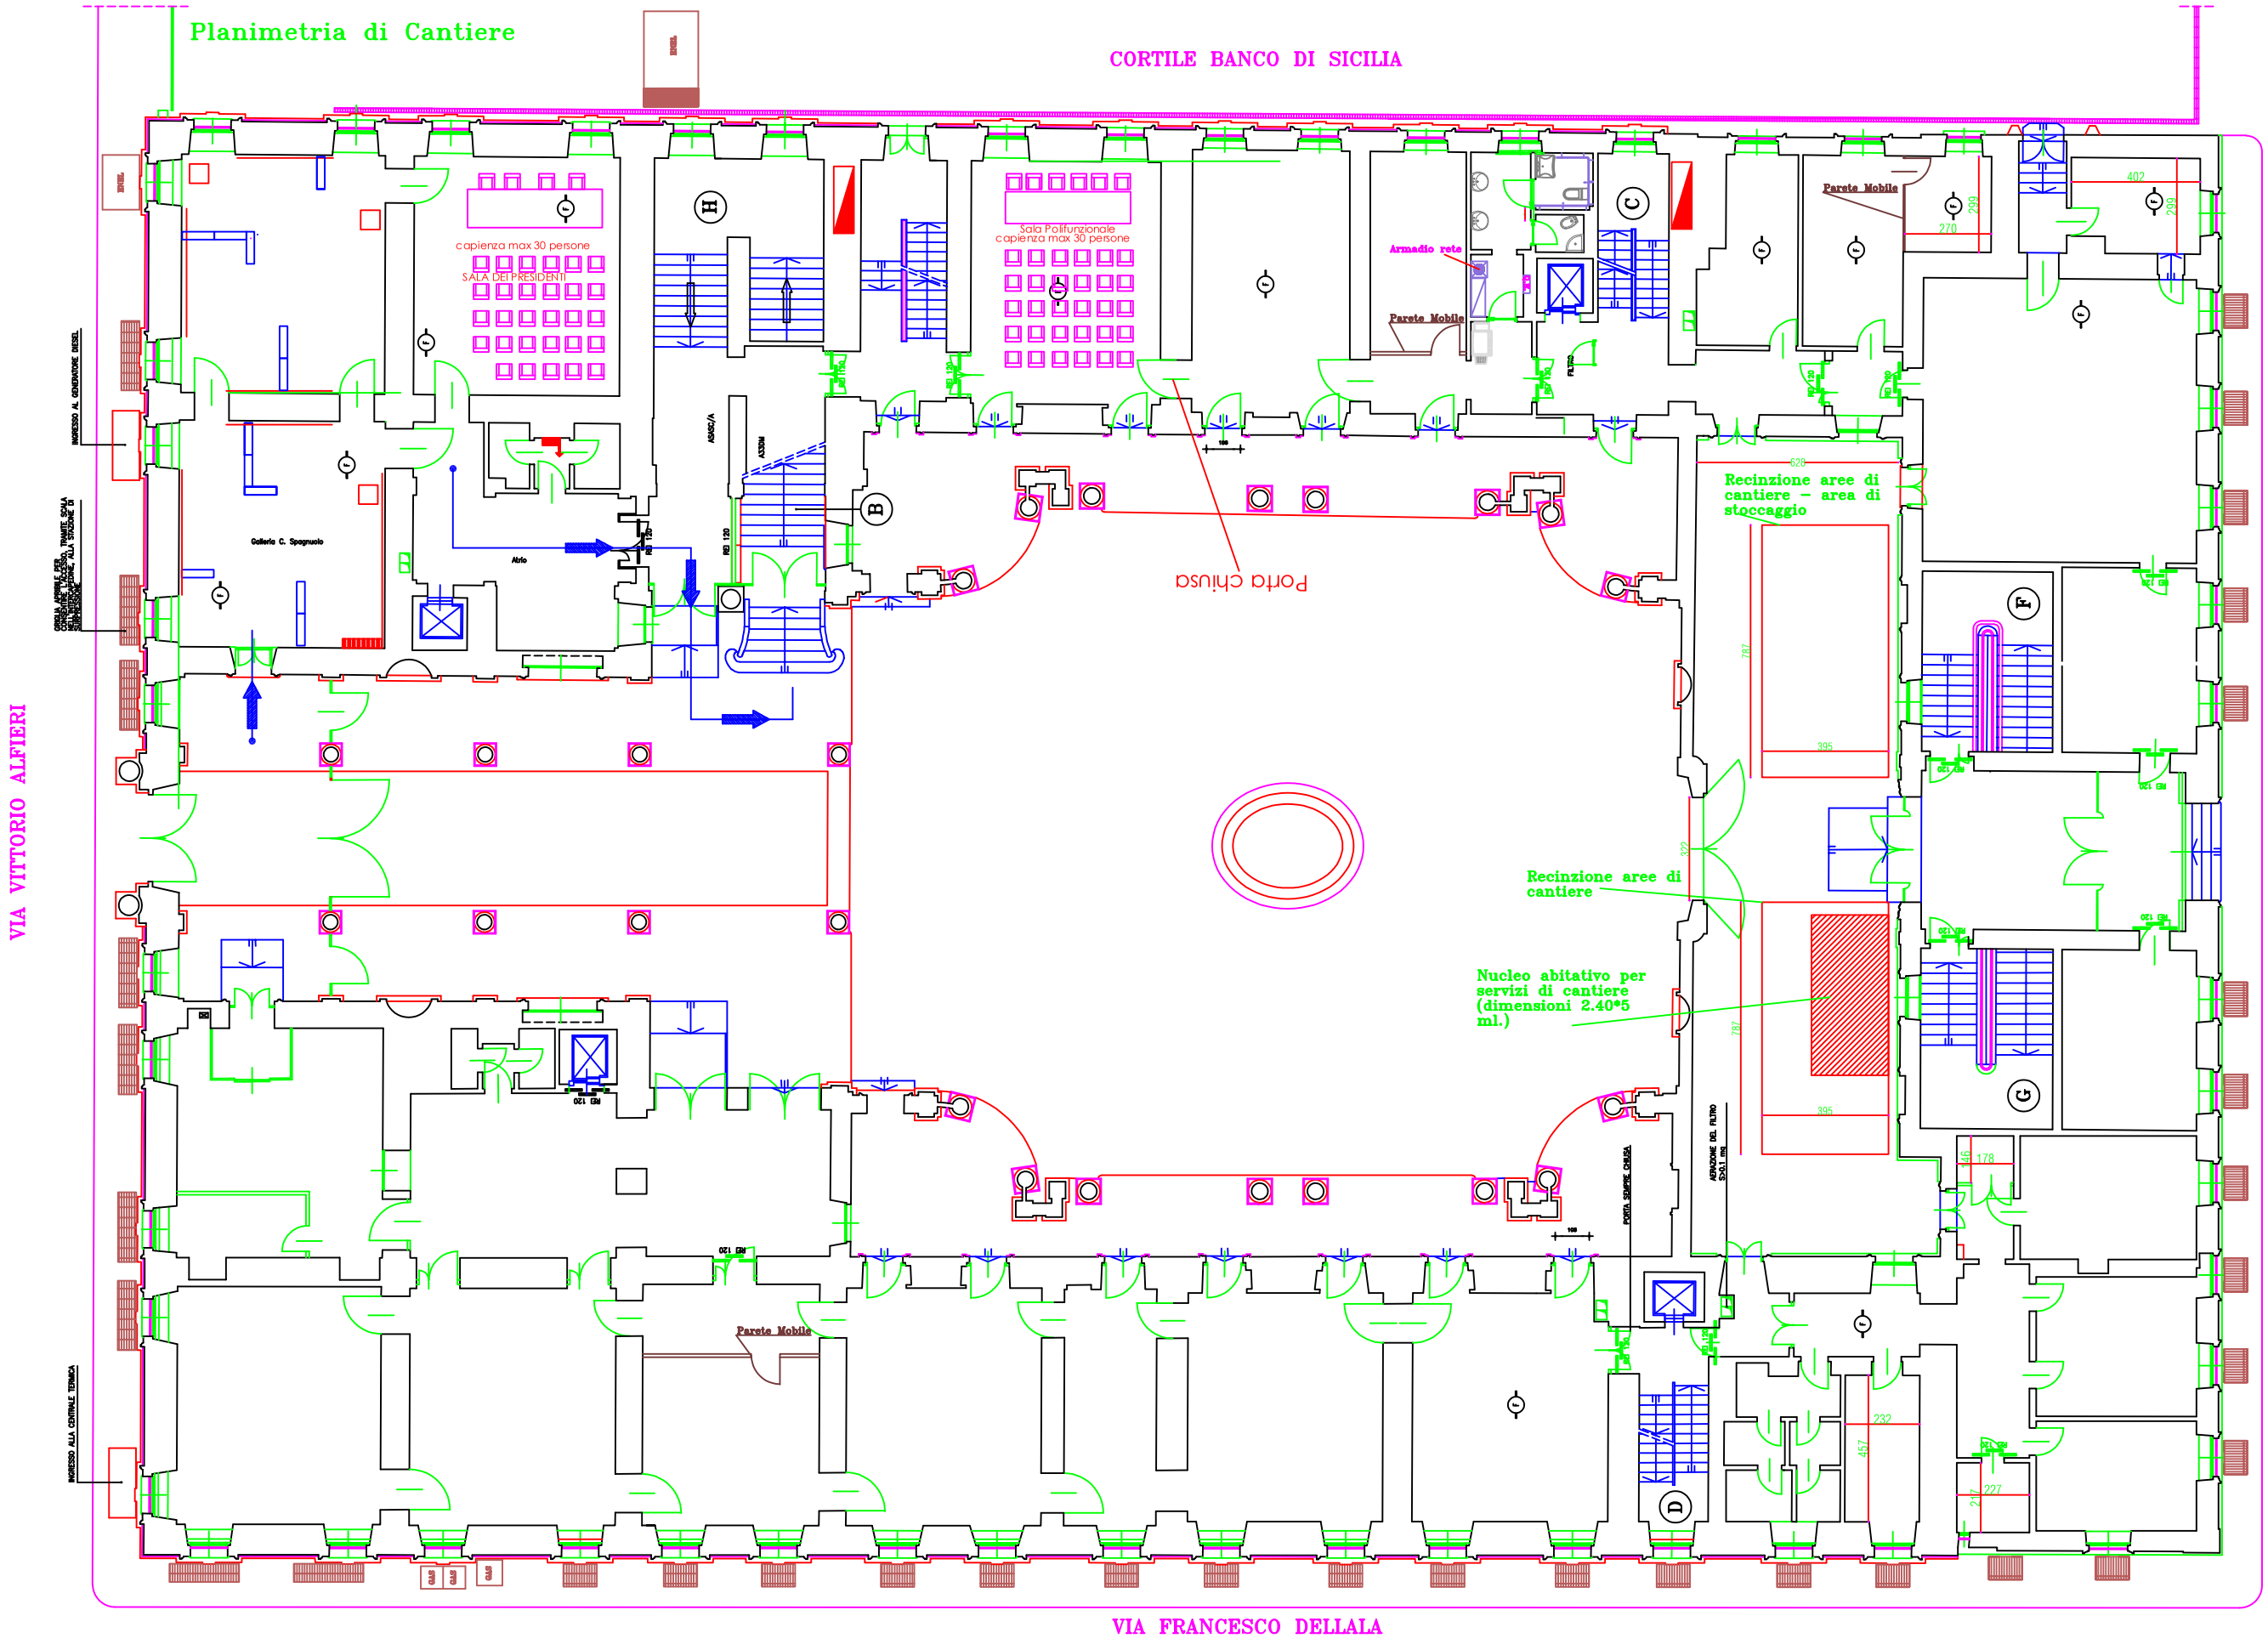

Pianta Piano Terra